


ПОЭТАЖНЫЙ ПЛАН

по адресу: Московская область, городской округ
Одинцовский, поселок городского типа
Заречье, улица Давыденко, дом 3 корпус
нужное подчеркнуть 1
корпус - строение (сооружение) -
нужное подчеркнуть
на часть 3 этажа помещ. (квартира) 5Н
квартал № - - - АО г.Москвы

3 ЭТАЖ

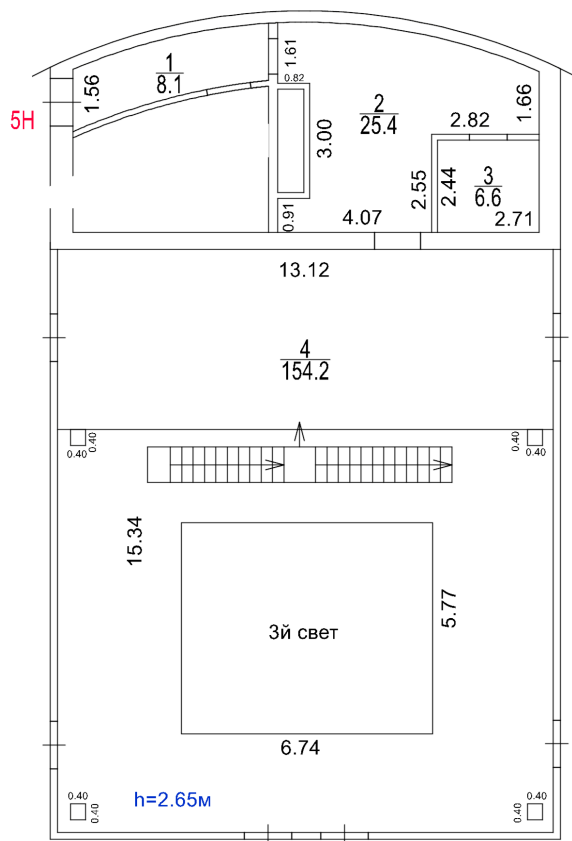

Позтажний план составлен по состоянию на

" 25 " февраля 2026 г.

" 4 " марта 2026 г.

Масштаб 1:200



ДОКУМЕНТ ПОДПИСАН ЭЛЕКТРОННОЙ
ПОДПИСЬЮ

Сертификат: 00AB635E57FF01738B772EED60971079E0
Владелец: **Зубанова Светлана Викторовна**
Сотрудник: **Зубанова Светлана Викторовна**
Действителен: с 17.06.2025 8:37:36 по 10.09.2026 8:37:36

ГБУ МосгорБТИ
Инженерное
управление

ПОЭТАЖНЫЙ ПЛАН


по адресу: Московская область, городской округ
Одинцовский, поселок городского типа
Заречье, улица Давыдовская, дом 3 корпус
нужное подчеркнуть

корпус - строение (сооружение) -
нужное подчеркнуть

на часть 2 этажа помещ. (квартира) 3Н

квартал № - - - АО г.Москвы

2 ЭТАЖ

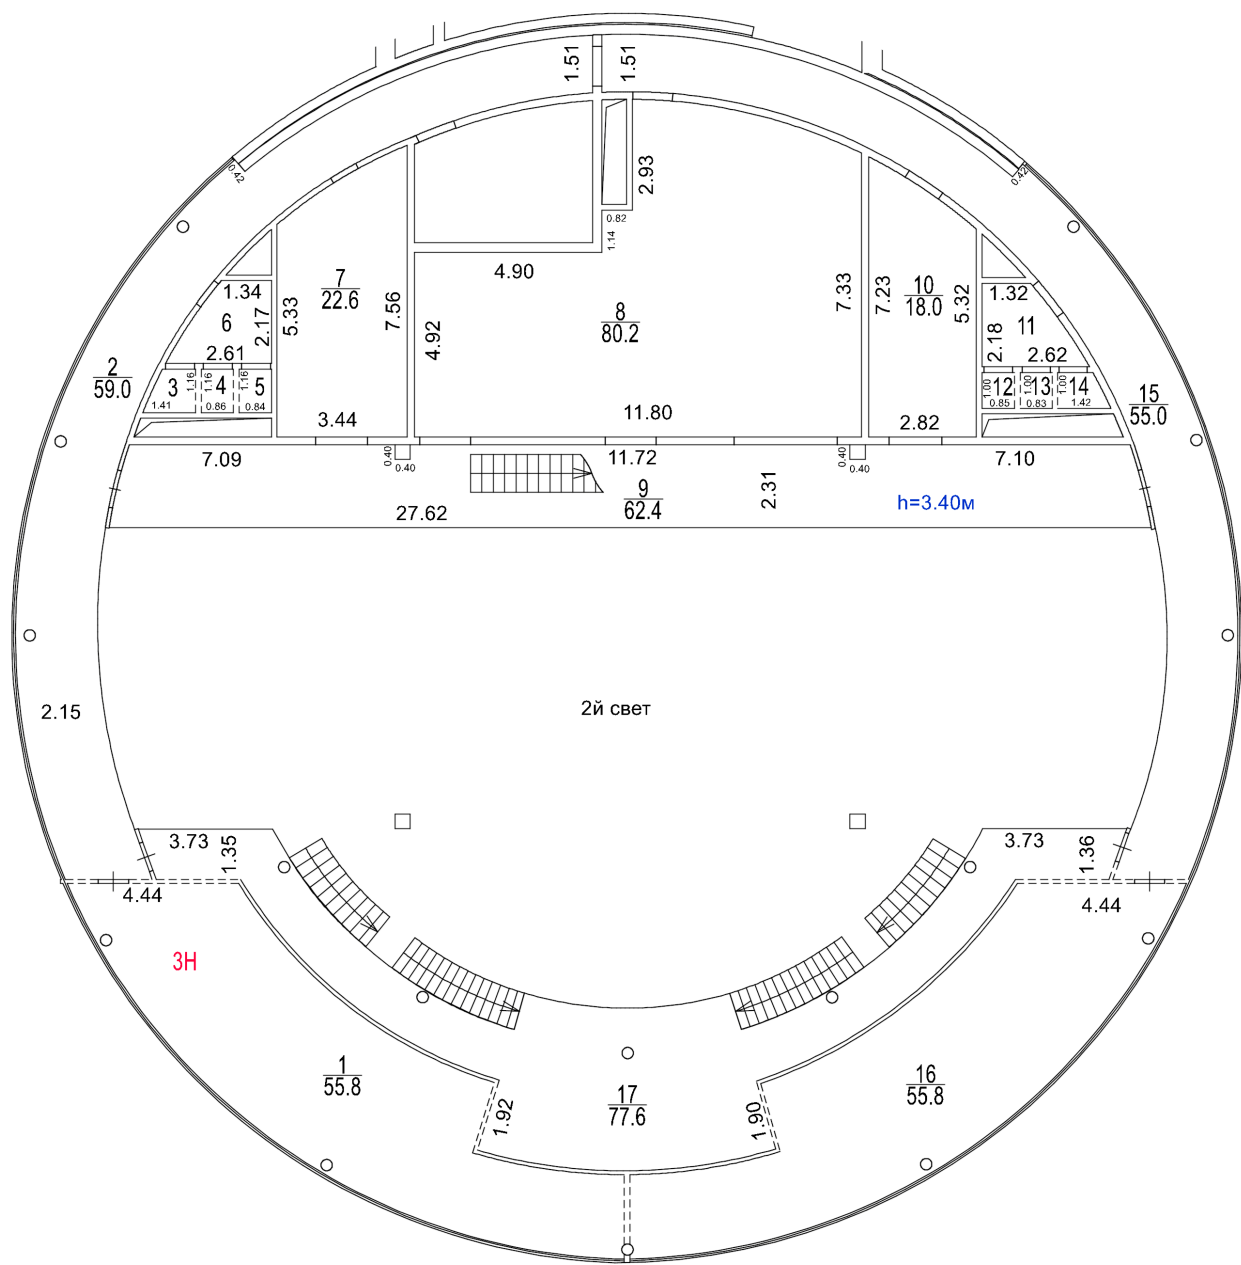

Поэтажный план составлен по состоянию на
" 25 " февраля 2026 г.
" 4 " марта 2026 г.

Масштаб 1:200

**ДОКУМЕНТ ПОДПИСАН ЭЛЕКТРОННОЙ ПОДПИСЬЮ**

Сертификат: 00AB635E57FF01738B772EED60971079E0
Владелец: Зубанова Светлана Викторовна
Сотрудник: Зубанова Светлана Викторовна
Действителен: с 17.06.2025 8:37:36 по 10.09.2026 8:37:36

ГБУ МосгорБТИ
Инженерное управление

ПОЭТАЖНЫЙ ПЛАН

по адресу: Московская область, городской округ Одинцовский, поселок городского типа Заречье, улица Весенняя

наименование ул. (просп., бульв. и т.д.) _____

ДОМОВЛ.(вл.) _____ --- _____ дом 3 _____


нужное подчеркнуть

корпус 1 строение (сооружение) _____
нужное подчеркнуть

на часть подвал этажа помещ. (квартира) 1П

квартал № _____ АО г.Москвы

ПОДВАЛ

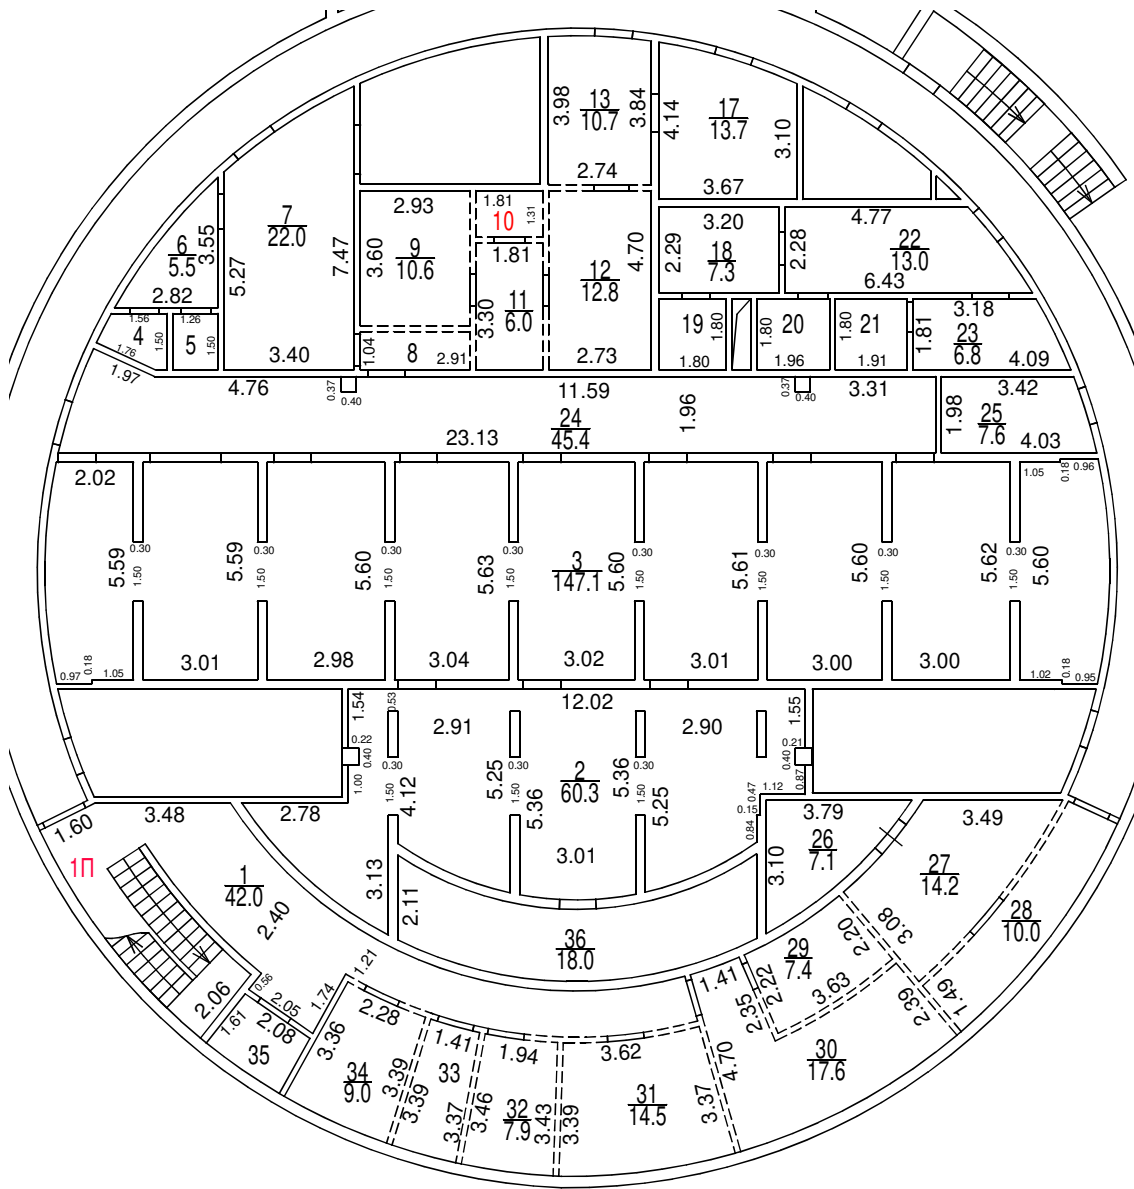

Сведениями о соблюдении
требований пункта 4 части 17 статьи 51
Градостроительного кодекса
Российской Федерации
ГБУ Мосгортрест не располагает

Поэтажный план составлен по состоянию на

" 25 " февраля 2026 г.

" 4 " марта 2026 г.



ДОКУМЕНТ ПОДПИСАН ЭЛЕКТРОННОЙ
ПОДПИСЬЮ

Сертификат: 00AB635E57FF01738B772EED60971079E0

Владелец: **Зубанова Светлана Викторовна**

Сотрудник: **Зубанова Светлана Викторовна**

Действителен: с 17.06.2025 8:37:36 по 10.09.2026 8:37:36


Масштаб 1:200

ГБУ МосгорБТИ
Инженерное
управление

ПОЭТАЖНЫЙ ПЛАН

по адресу: Московская область, городской округ
Одинцовский, поселок городского типа
Заречье, улица Давыденко, дом 3 корпус
1
корпус - строение (сооружение) -
на часть 1 этажа помещ. (квартира) 1Н
квартал № - - АО г.Москвы

1 ЭТАЖ

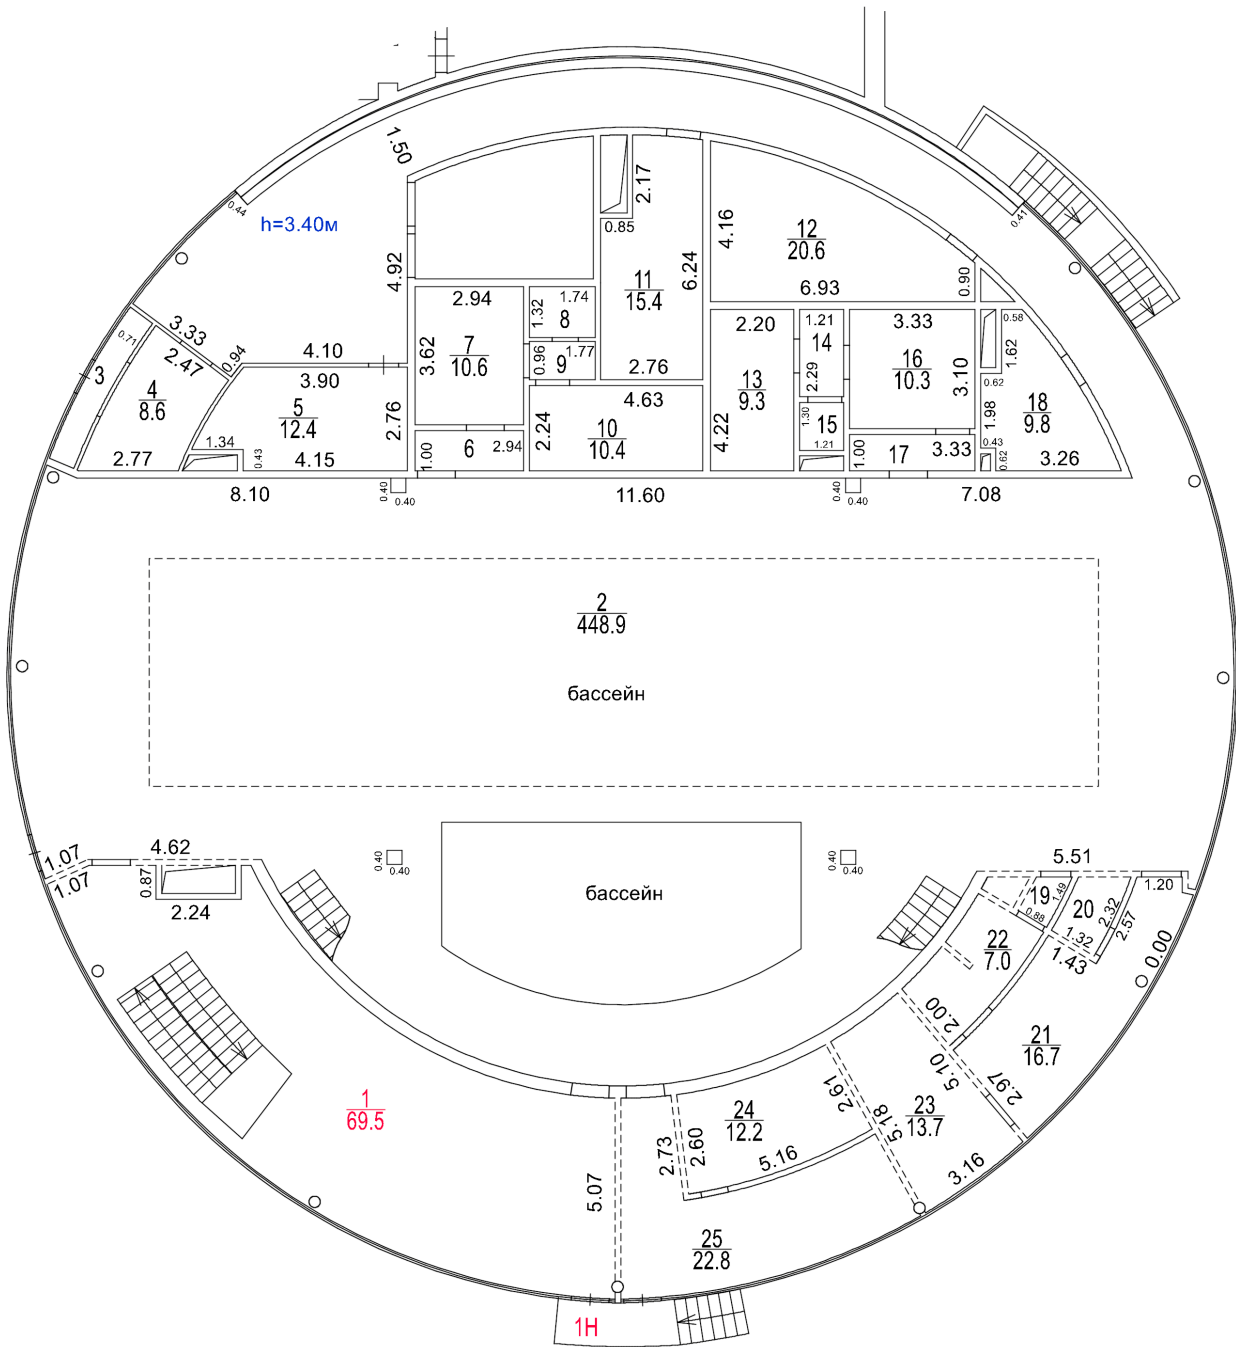

Сведениями о соблюдении
требований пункта 4 части 17
статьи 51 Градостроительного
кодекса Российской Федерации
ГБУ МосгорБТИ не располагает

Позэтажный план составлен по состоянию на
" 25 " февраля 2026 г.
" 4 " марта 2026 г.

Масштаб 1:200



ДОКУМЕНТ ПОДПИСАН ЭЛЕКТРОННОЙ
ПОДПИСЬЮ

Сертификат: 00AB635E57FF01738B772EED60971079E0
Владелец: Зубанова Светлана Викторовна
Сотрудник: Зубанова Светлана Викторовна
Действителен: с 17.06.2025 8:37:36 по 10.09.2026 8:37:36