

ГБУ МосгорБТИ
Инженерное
управление

ПОЭТАЖНЫЙ ПЛАН

по адресу: Российская Федерация, город
Москва, внутригородская территория
(местоположению) муниципальный округ Дорогомилово,
Студенческая улица


домовл. (вл.) _____ - _____ дом 35
нужное подчеркнуть

корпус _____ - _____ строение (сооружение) _____ - _____
нужное подчеркнуть

на часть ПОДВ. этажа помещ. (квартира) 4/П

квартал № 508 _____ Западный АО г.Москвы

ПОДВАЛ

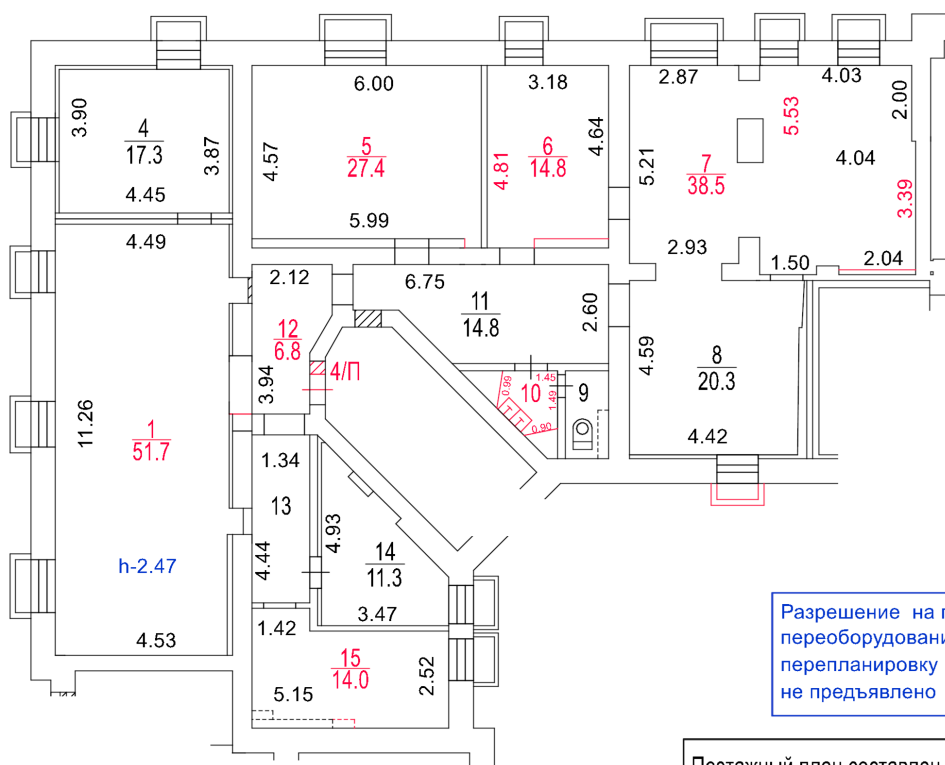

Разрешение на произведенное
переоборудование и (или)
перепланировку в ГБУ МосгорБТИ
не предъявлено

Поэтажный план составлен по состоянию на

" 22 " _____ декабря _____ 2025 г.

" 24 " _____ декабря _____ 2025 г.



ДОКУМЕНТ ПОДПИСАН ЭЛЕКТРОННОЙ
ПОДПИСЬЮ

Сертификат: 12FB2FC5B8BF42990B053E064475B22B

Владелец: Шичинов Дмитрий Валерьевич

Сотрудник: Шичинов Дмитрий Валерьевич

Действителен: с 23.09.2025 10:25:52 по 17.12.2026 10:25:52

Масштаб 1:200