

ГБУ МосгорБТИ
Инженерное
управление

ПОЭТАЖНЫЙ ПЛАН

по адресу: Российская Федерация, город
Москва, внутригородская
(местоположению) территория муниципальный округ
Филевский Парк, Береговой проезд


домовл.(вл.) - дом 1А
нужное подчеркнуть

корпус - строение (сооружение) -
нужное подчеркнуть

на часть 1 этажа помещ. (квартира) 70Н

квартал № 902 Западный АО г.Москвы

1 ЭТАЖ

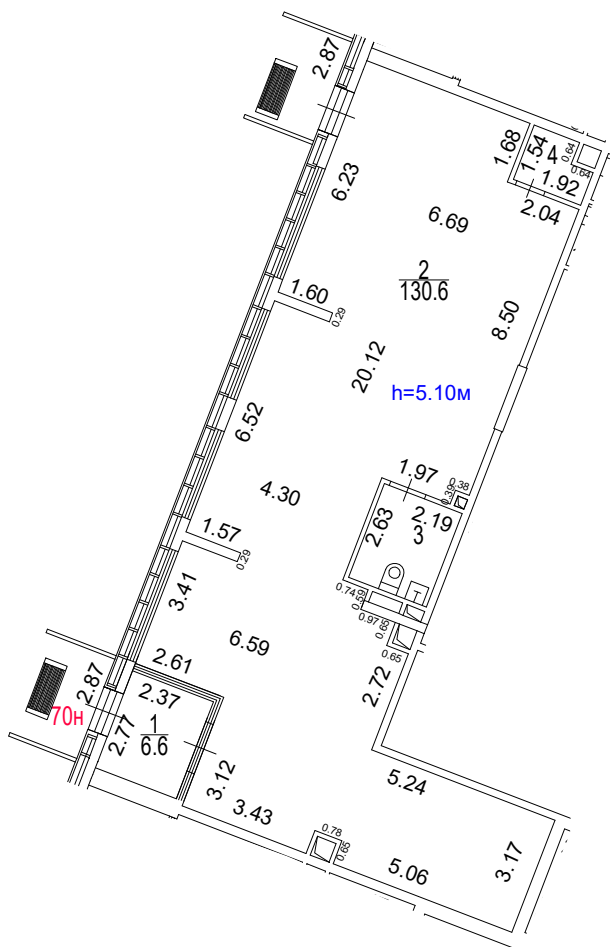

Масштаб 1:200

Поэтажный план составлен по состоянию на

" 27 " февраля 2026 г.

" 11 " марта 2026 г.



ДОКУМЕНТ ПОДПИСАН ЭЛЕКТРОННОЙ
ПОДПИСЬЮ

Сертификат: 00A3951320A5119B682413142F2F3821A6
Владелец: Васильева Валентина Сергеевна
Сотрудник: Васильева Валентина Сергеевна
Действителен: с 11.06.2025 11:20:20 по 04.09.2026 11:20:20