

ГБУ МосгорБТИ
Инженерное
управление

ПОЭТАЖНЫЙ ПЛАН

по адресу: Базовская улица

наименование ул. (просп., бульв. и т.д.)

домовл.(вл.) - дом 15

нужное подчеркнуть


корпус 7 строение (сооружение) -

нужное подчеркнуть

на часть 1 этажа помещ. (квартира) 1/1

квартал № 2994 Северный АО г.Москвы

1 ЭТАЖ

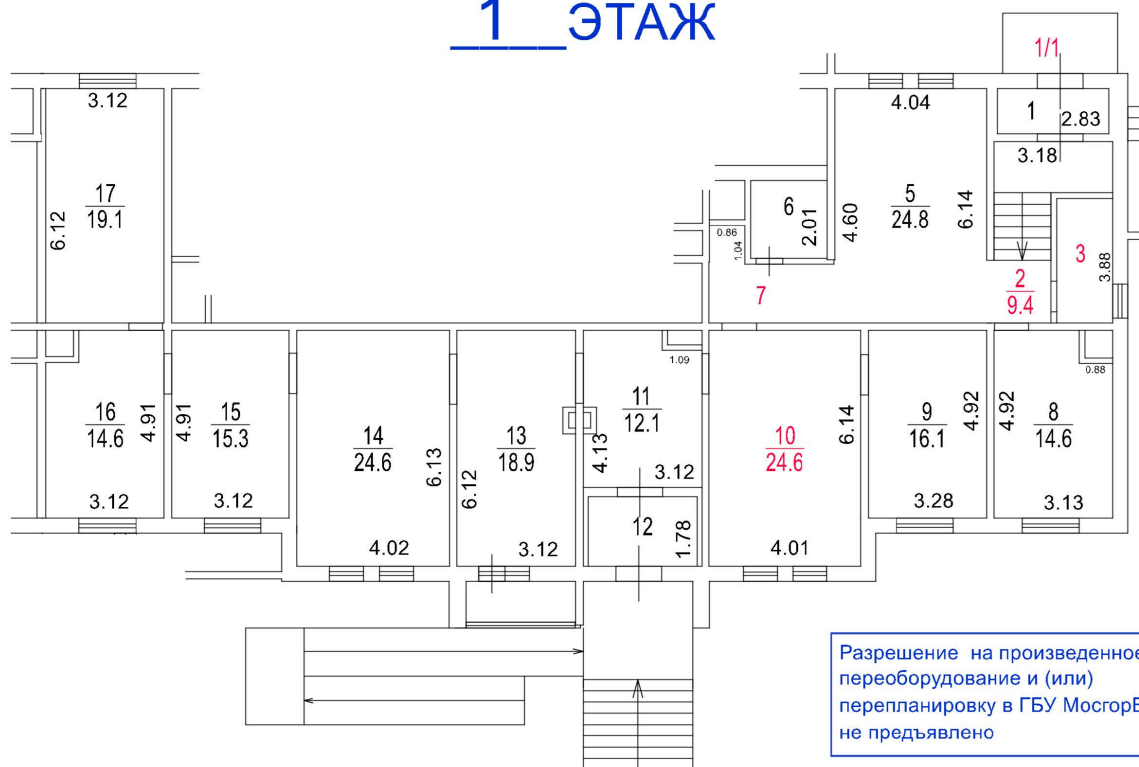

Позтажний план составлен по состоянию на

" 6 " марта 2026 г.

" 23 " марта 2026 г.



ДОКУМЕНТ ПОДПИСАН ЭЛЕКТРОННОЙ
ПОДПИСЬЮ

Сертификат: 008F88FCB8CF7E485430DEADA3743005E8

Владелец: **Кириянов Александр Александрович**

Сотрудник: **Кириянов Александр Александрович**

Действителен: с 11.06.2025 10:21:09 по 04.09.2026 10:21:09

Масштаб 1:200