

# ПОЭТАЖНЫЙ ПЛАН

по адресу: Российская Федерация, город Москва,  
наименование (субъект, город, округ, улица и т.п.)  
внутригородская территория  
наименование (субъект, город, округ, улица и т.п.)  
муниципальный округ Братеево  
наименование (субъект, город, округ, улица и т.п.)  
улица Борисовские Пруды  
наименование (субъект, город, округ, улица и т.п.)


домовл.(вл.) --- дом 46  
нуловая подчерпнуть

корпус 2 строение (сооружение) ---  
нуловая подчерпнуть

на часть 1 этажа помещ. (квартира) V, VI

квартал № 3715 Южный АО г.Москвы

1 ЭТАЖ

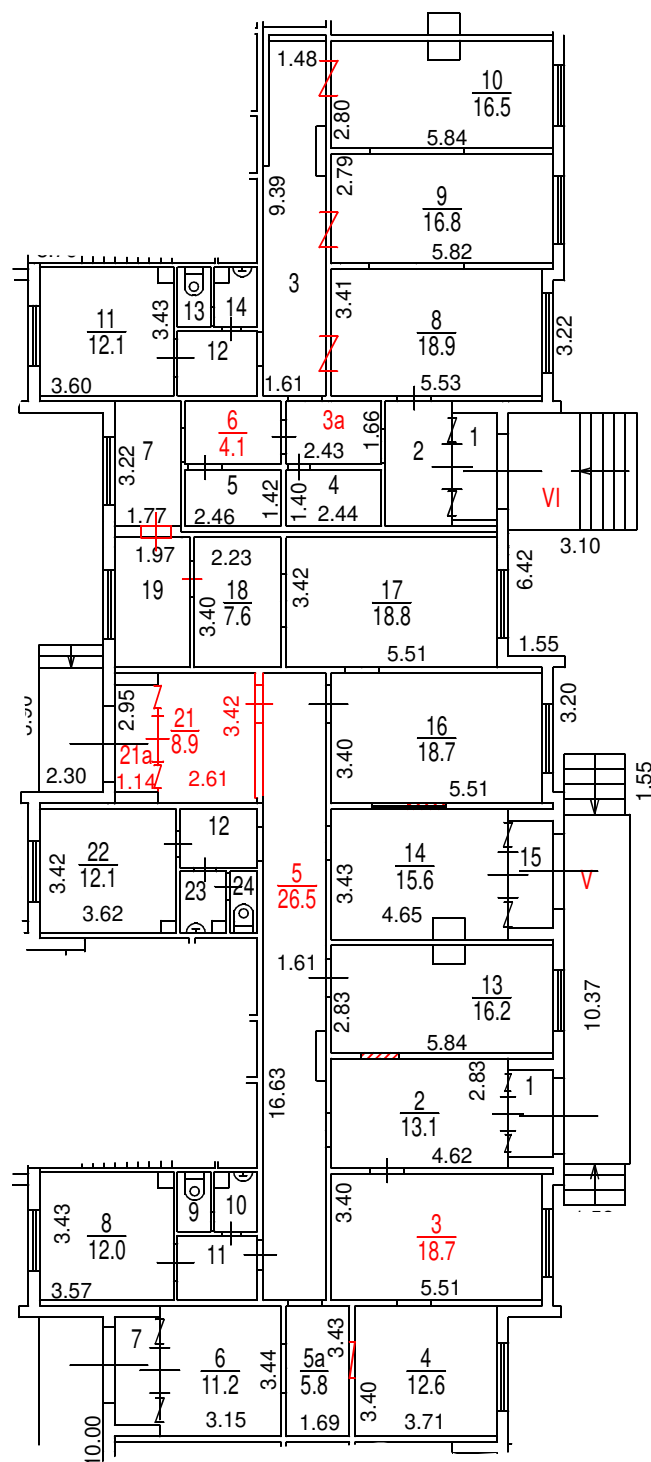

Разрешение на произведенное  
переоборудование и (или)  
перепланировку в ГБУ МосгорБТИ  
не предъявлено

Поэтажный план составлен по состоянию на

" 24 " 12 2024 г.

" 20 " 01 2025 г.



ДОКУМЕНТ ПОДПИСАН ЭЛЕКТРОННОЙ  
ПОДПИСЬЮ

Сертификат: 00B64E7F5114A327FCECC77565C4C495EA

Владелец: Гавиловская Нина Дмитриевна

Сотрудник: Гавиловская Нина Дмитриевна  
Действителен: с 10.09.2024 13:23:20 по 04.12.2025 13:23:20