

ГБУ МосгорБТИ
Инженерное управление

ПОЭТАЖНЫЙ ПЛАН

по адресу: Российская Федерация, город Москва,
наименование (субъект, город, округ, улица и т.п.)
внутригородская территория
наименование (субъект, город, округ, улица и т.п.)
муниципальный округ Южное Бутово,
наименование (субъект, город, округ, улица и т.п.)
Южнобутовская улица
наименование (субъект, город, округ, улица и т.п.)


домовл. (вл.) _____ дом _____ 23
нужное подчеркнуть

корпус _____ строение (сооружение) _____
нужное подчеркнуть

на часть _____ 1 _____ этажа помещ. (квартира) _____ II _____

квартал № _____ 3832 _____ Юго-Западный АО г.Москва

1 ЭТАЖ

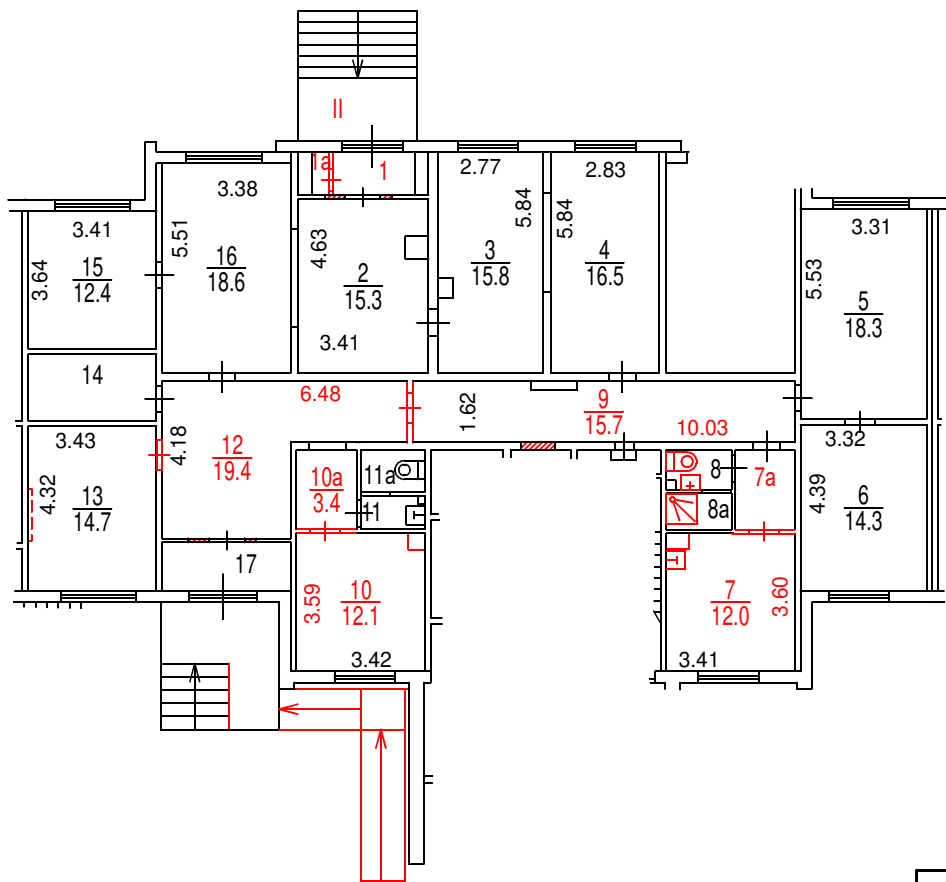

Разрешение на произведенное
переоборудование не предъявлено

В кварт. № II
пом.

ГБУ МосгорБТИ

" 16 " 09 2024 г.

Исполнитель Зубанова С.В.

Проверил Кузнецова Е.В.

Поэтажный план составлен по состоянию на

" 16 " 09 2024 г.

" 18 " 09 2024 г.



ДОКУМЕНТ ПОДПИСАН ЭЛЕКТРОННОЙ
ПОДПИСЬЮ

Сертификат: 00A39F9D0267260AEBDA7B8D8501860543

Владелец: Кудашов Денис Владимирович

Сотрудник: **Кудашов Денис Владимирович**

Действителен: с 05.10.2023 10:58:00 по 28.12.2024 10:58:00

Масштаб 1:200