

ГБУ МосгорБТИ
Инженерное
управление

ПОЭТАЖНЫЙ ПЛАН

по адресу: Российская Федерация, город Москва,
внутригородская территория
(местоположению) муниципальный округ Западное Дегунино,
Базовская улица


домовл.(вл.) _____ - _____ дом 15
нужное подчеркнуть

корпус 3 строение (сооружение) _____ - _____
нужное подчеркнуть

на часть 1 этажа помещ. (квартира) 6/1

квартал № 2994 _____ Северный АО г.Москвы

1 ЭТАЖ

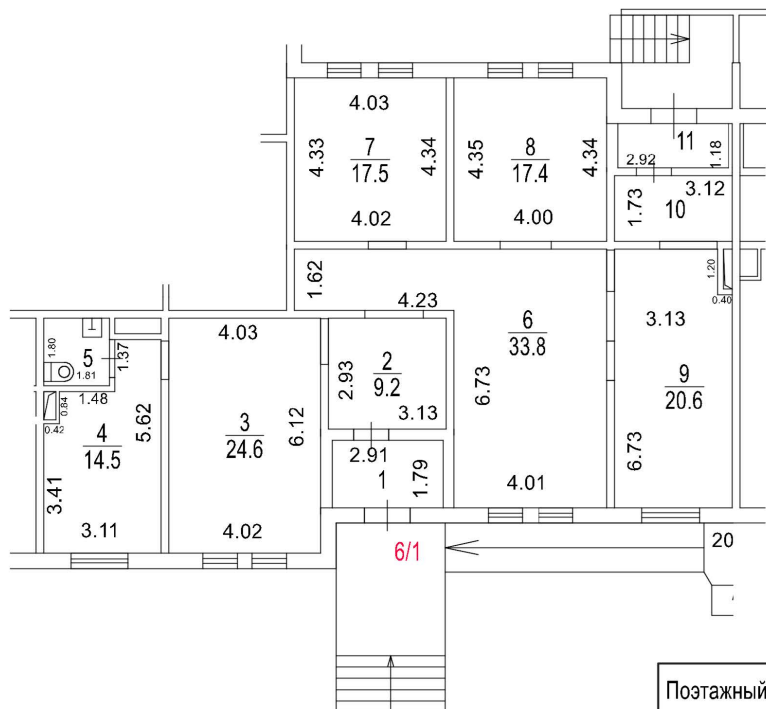

Поэтажный план составлен по состоянию на

" 6 " _____ марта _____ 2026 г.

" 24 " _____ марта _____ 2026 г.



ДОКУМЕНТ ПОДПИСАН ЭЛЕКТРОННОЙ
ПОДПИСЬЮ

Сертификат: 008F88FCB8CF7E485430DEADA3743005E8
Владелец: **Кириянов Александр Александрович**
Сотрудник: **Кириянов Александр Александрович**
Действителен: с 11.06.2025 10:21:09 по 04.09.2026 10:21:09

Масштаб 1:200