

ГБУ МосгорБТИ
Инженерное
управление

ПОЭТАЖНЫЙ ПЛАН

по адресу: Российская Федерация, город
Москва, внутригородская
(местоположению) территория муниципальный округ
Щербинка, город Щербинка,
Юбилейная улица


домовл. (вл.) _____ - дом 16

корпус _____ - строение (сооружение) _____ -
нужное подчеркнуть

на часть 1 этажа помещ. (квартира) _____ -

квартал № 9005 Новомосковский АО г.Москвы

1 ЭТАЖ

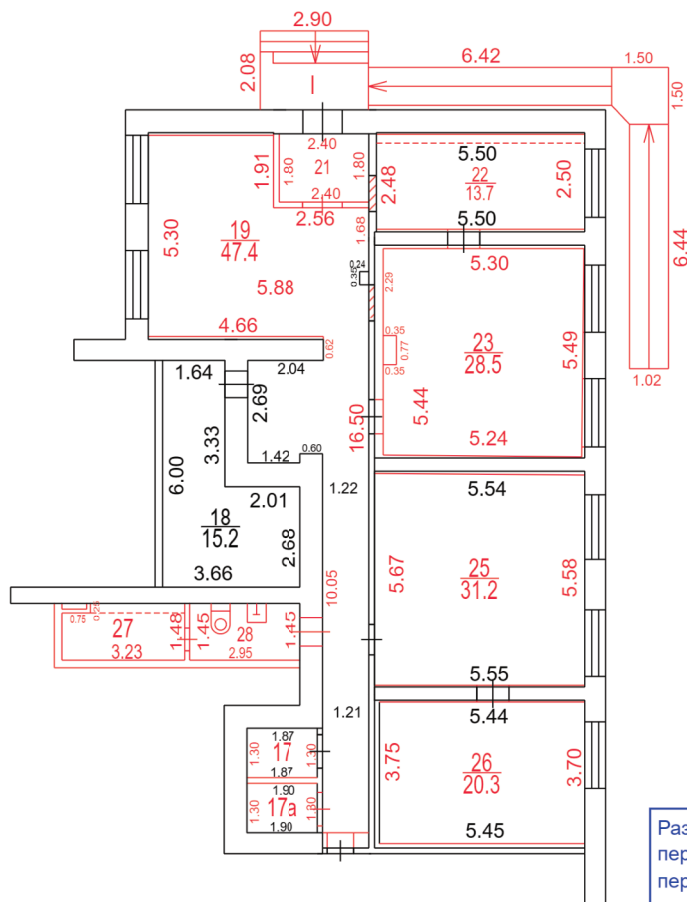

Разрешение на произведенное
переоборудование и (или)
перепланировку в ГБУ МосгорБТИ
не предъявлено

Позтажний план составлен по состоянию на

" 03 " июня 2025 г.

" 30 " октября 2025 г.



ДОКУМЕНТ ПОДПИСАН ЭЛЕКТРОННОЙ
ПОДПИСЬЮ

Сертификат: 00FD500FCD35BE2881C2EDDB6DB7770535
Владелец: Фаина Замира Амиркуловна
Сотрудник: Фаина Замира Амиркуловна
Действителен: с 06.06.2025 13:25:55 по 30.08.2026 13:25:55

Масштаб 1:200