


ГБУ МосгорБТИ
Инженерное
управление

ПОЭТАЖНЫЙ ПЛАН

по адресу: Базовская улица
наименование ул., (просп., бульв. и т.д.)
домовл. (вл.) - дом 15
нужное подчеркнуть
корпус 10 строение (сооружение) -
нужное подчеркнуть
на часть 1 этажа помещ. (квартира) 2/1
квартал № 2994 Северный АО г.Москвы

1 ЭТАЖ

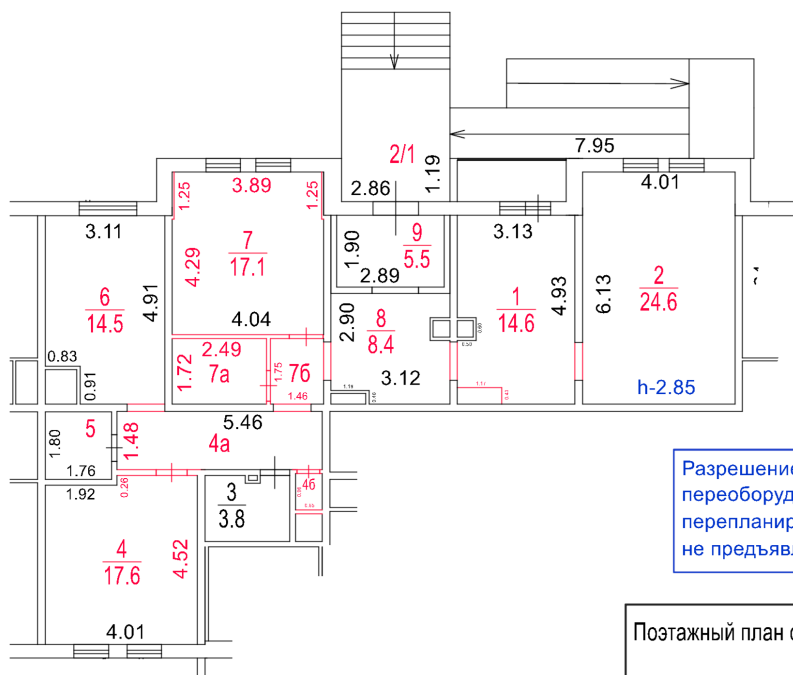

Поэтажный план составлен по состоянию на
" 6 " марта 2026 г.
" 23 " марта 2026 г.



ДОКУМЕНТ ПОДПИСАН ЭЛЕКТРОННОЙ
ПОДПИСЬЮ

Сертификат: 008F88FCB8CF7E485430DEADA3743005E8
Владелец: **Кириянов Александр Александрович**
Сотрудник: **Кириянов Александр Александрович**
Действителен: с 11.06.2025 10:21:09 по 04.09.2026 10:21:09

Масштаб 1:200