


ГБУ МосгорБТИ
Инженерное
управление

ПОЭТАЖНЫЙ ПЛАН

по адресу: Российская Федерация, город Москва,
(местоположению) внутригородская территория
муниципальный округ Северный,
Долгопрудная аллея

домовл.(вл.) _____ - дом 15
нужное подчеркнуть
корпус 3 строение (сооружение) _____ -
нужное подчеркнуть
на часть 1 этажа помещ. (квартира) 28Н
квартал № 3427 Северо-Восточный АО г.Москвы

1 ЭТАЖ

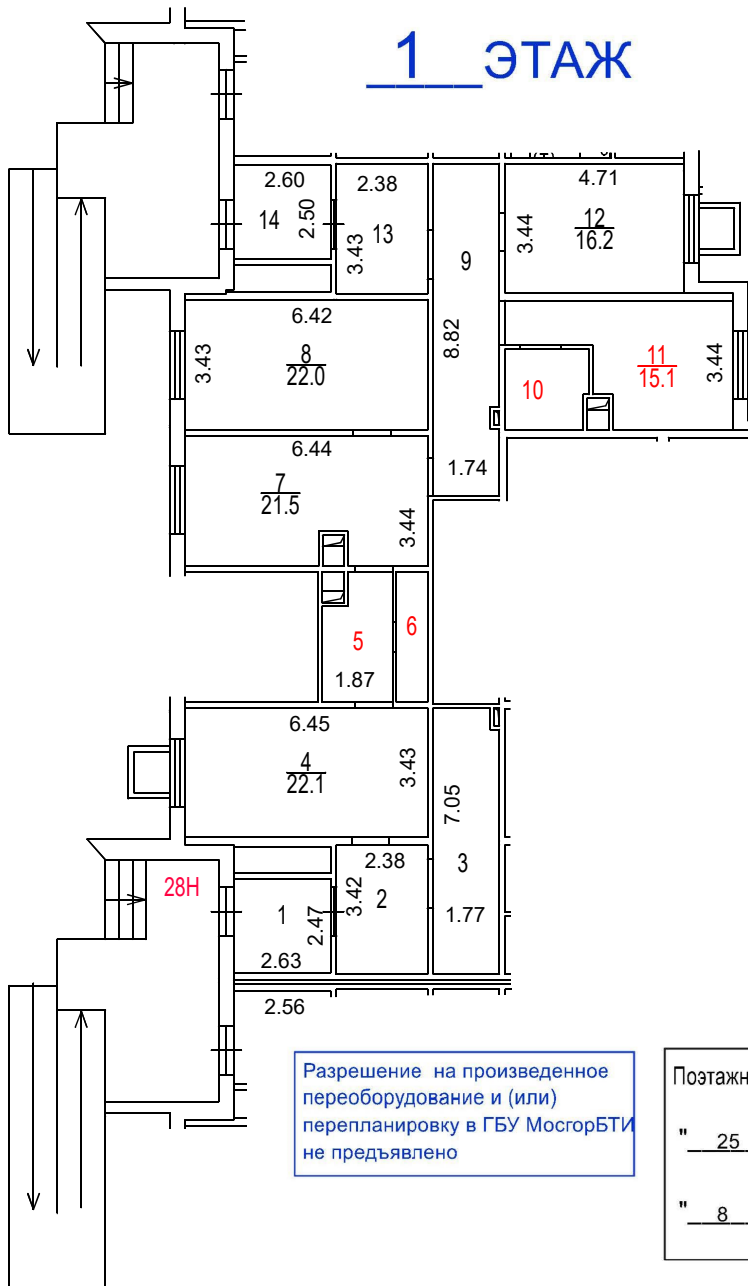

Поэтажный план составлен по состоянию на

" 25 " февраля 2026 г.

" 8 " апреля 2026 г.



ДОКУМЕНТ ПОДПИСАН ЭЛЕКТРОННОЙ
ПОДПИСЬЮ

Сертификат: 48E4BDD58A8C8D734AA5891E7F6E4DEA
Владелец: Чекмарев Юрий Григорьевич
Сотрудник: Чекмарев Юрий Григорьевич
Действителен: с 10.06.2025 17:15:54 по 03.09.2026 17:15:54

Масштаб 1:200