

ГБУ МосгорБТИ
Инженерное
управление

ПОЭТАЖНЫЙ ПЛАН

по адресу: Российская Федерация, город Москва,
внутригородская территория
(местоположению) муниципальный округ Южное
Медведково, Полярная улица


домовл.(вл.) _____ - _____ дом 13
нужное подчеркнуть

корпус 4 строение (сооружение) _____ - _____
нужное подчеркнуть

на часть 1 этажа помещ. (квартира) 5Н

квартал № 3229 Северо-Восточный АО г.Москвы

1 ЭТАЖ

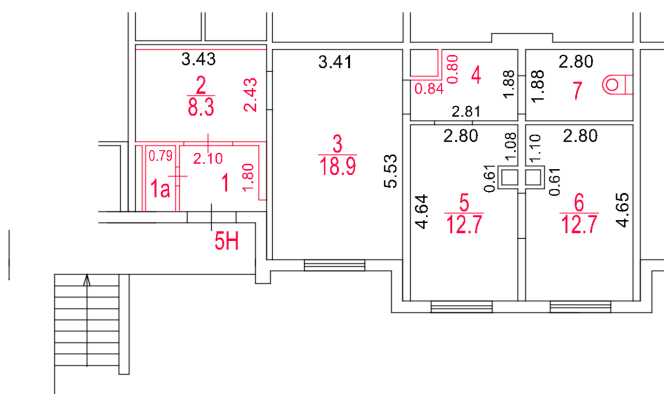

Разрешение на произведенное
переоборудование и (или)
перепланировку в ГБУ МосгорБТИ
не предъявлено

Позэтажный план составлен по состоянию на

" 2 " марта 2026 г.

" 3 " апреля 2026 г.



ДОКУМЕНТ ПОДПИСАН ЭЛЕКТРОННОЙ
ПОДПИСЬЮ

Сертификат: 4C47B59825BD1EDABD78B17B83D54E72

Владелец: Баринов Андрей Алексеевич

Сотрудник: Баринов Андрей Алексеевич

Действителен: с 24.03.2026 8:58:19 по 17.06.2027 8:58:19

Масштаб 1:200