

ГБУ МосгорБТИ
Инженерное
управление

ПОЭТАЖНЫЙ ПЛАН

по адресу: Российская Федерация, город
Москва, внутригородская
(местоположению) территория муниципальный округ
Внуково, дачный посёлок
Кокошкино, улица Ленина


домовл.(вл.) - дом 12
нужное подчеркнуть

корпус - строение (сооружение) -
нужное подчеркнуть

на часть 2 этажа помещ. (квартира) 64

квартал № 9010 Новомосковский АО г.Москвы

2 ЭТАЖ

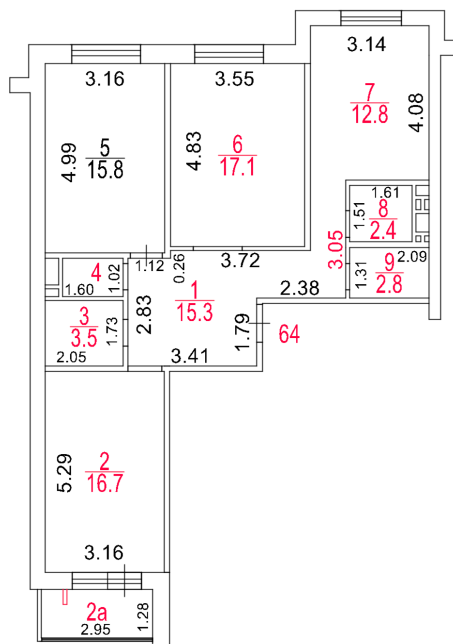

Разрешение на произведенное
переоборудование и (или)
перепланировку в ГБУ МосгорБТИ
не предъявлено

Поэтажный план составлен по состоянию на
" 13 " марта 2026 г.
" 17 " марта 2026 г.

Масштаб 1:200



ДОКУМЕНТ ПОДПИСАН ЭЛЕКТРОННОЙ
ПОДПИСЬЮ

Сертификат: 00DEA340565071DC902CE5408D77327763
Владелец: Христофоров Владимир Анатольевич
Сотрудник: Христофоров Владимир Анатольевич
Действителен: с 25.06.2025 11:18:51 по 18.09.2026 11:18:51