

ГБУ МосгорБТИ  
Инженерное  
управление

## ПОЭТАЖНЫЙ ПЛАН

по адресу: Российская Федерация, город Москва,  
внутригородская территория  
(местоположению) муниципальный округ Южное  
Медведково, Полярная улица


домовл. (вл.) \_\_\_\_\_ - \_\_\_\_\_ дом 13  
нужное подчеркнуть

корпус 4 строение (сооружение) \_\_\_\_\_ - \_\_\_\_\_  
нужное подчеркнуть

на часть 1 этажа помещ. (квартира) 4Н

квартал № 3229 Северо-Восточный АО г.Москвы

## 1 ЭТАЖ

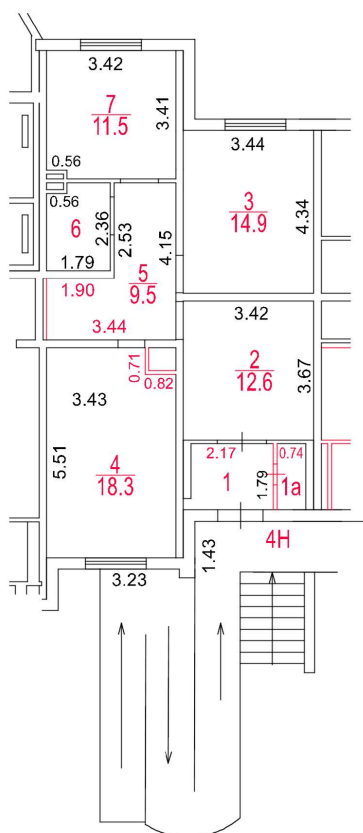

Разрешение на произведенное  
переоборудование и (или)  
перепланировку в ГБУ МосгорБТИ  
не предъявлено



ДОКУМЕНТ ПОДПИСАН ЭЛЕКТРОННОЙ  
ПОДПИСЬЮ

Сертификат: 4C47B59825BD1EDABD78B17B83D54E72  
Владелец: **Баринов Андрей Алексеевич**  
Сотрудник: **Баринов Андрей Алексеевич**  
Действителен: с 24.03.2026 8:58:19 по 17.06.2027 8:58:19

Поэтажный план составлен по состоянию на

" 2 " \_\_\_\_\_ марта \_\_\_\_\_ 2026 г.

" 3 " \_\_\_\_\_ апреля \_\_\_\_\_ 2026 г.

Масштаб 1:200