

ГБУ МосгорБТИ
Инженерное
управление

ПОЭТАЖНЫЙ ПЛАН

по адресу: Российская Федерация, город
Москва, внутригородская
(местоположению) территория муниципальный округ
Алтуфьевский, Стандартная улица


домовл.(вл.) _____ - _____ дом 27
нужное подчеркнуть

корпус _____ строение (сооружение) _____ - _____
нужное подчеркнуть

на часть 1 этажа помещ. (квартира) 4Н

квартал № 3149 Северо-Восточный АО г.Москвы

1 ЭТАЖ

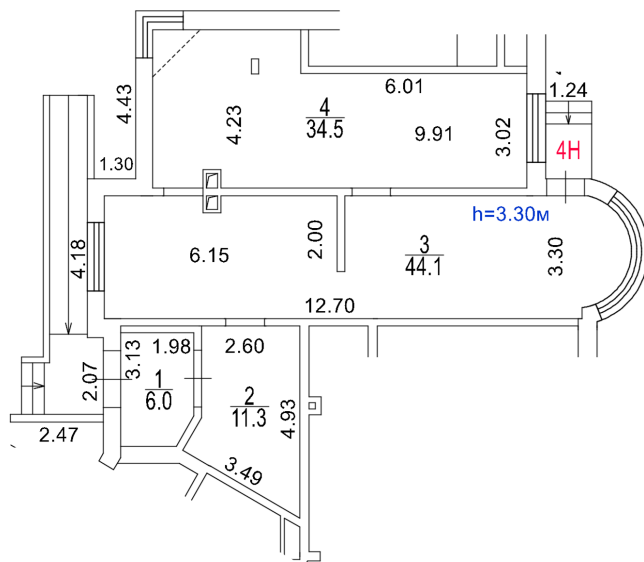

Позтажный план составлен по состоянию на

" 2 " _____ марта _____ 2026 г.

" 12 " _____ марта _____ 2026 г.



ДОКУМЕНТ ПОДПИСАН ЭЛЕКТРОННОЙ
ПОДПИСЬЮ

Сертификат: 0094ССА18232ВЕ24904А237D573301F292

Владелец: Будникова Валерия Александровна

Сотрудник: Будникова Валерия Александровна

Действителен: с 22.10.2025 10:45:33 по 15.01.2027 10:45:33

Масштаб 1:200