

ГБУ МосгорБТИ
Инженерное
управление

ПОЭТАЖНЫЙ ПЛАН

по адресу: Российская Федерация, город
Москва, внутригородская
(местоположению) территория муниципальный округ
Ховрино, Зеленоградская улица


домовл.(вл.) _____ - _____ дом 21
нужное подчеркнуть

корпус 2 строение (сооружение) _____ - _____
нужное подчеркнуть

на часть 1 этажа помещ. (квартира) 3Н

квартал № 2951 _____ Северный АО г.Москвы

1 ЭТАЖ

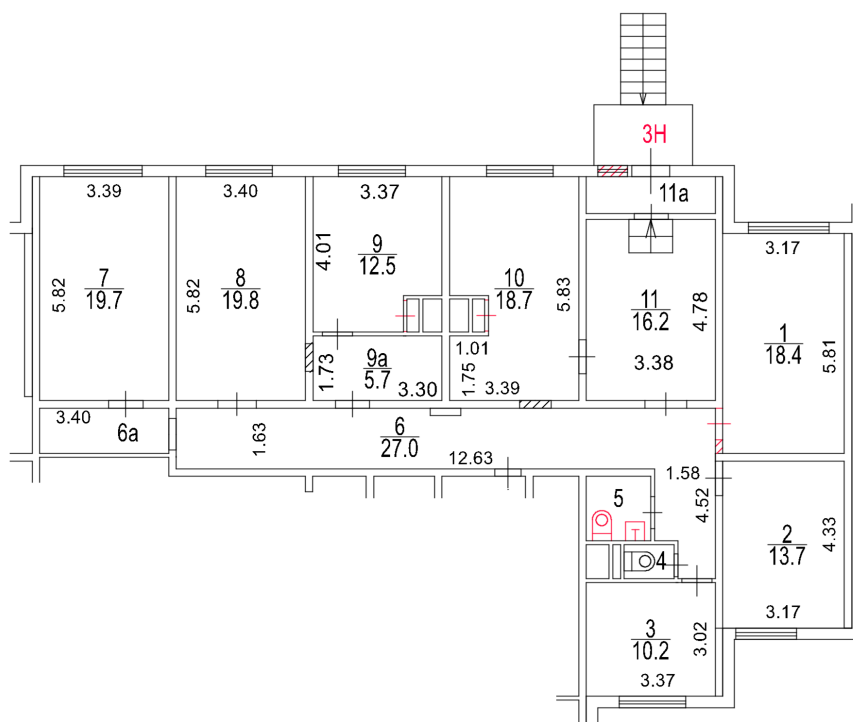

Разрешение на произведенное
переоборудование и (или)
перепланировку в ГБУ МосгорБТИ
не предъявлено

Позэтажный план составлен по состоянию на

" 22 " _____ октября _____ 2025 г.

" 21 " _____ ноября _____ 2025 г.



ДОКУМЕНТ ПОДПИСАН ЭЛЕКТРОННОЙ
ПОДПИСЬЮ

Сертификат: 48E4BDD58A8C8D734AA5891E7F6E4DEA

Владелец: Чекмарев Юрий Григорьевич

Сотрудник: Чекмарев Юрий Григорьевич

Действителен: с 10.06.2025 17:15:54 по 03.09.2026 17:15:54

Масштаб 1:200