

ПОЭТАЖНЫЙ ПЛАН

по адресу: Российская Федерация, город
Москва, внутригородская
(местоположению) территория городского округа Троицк,
3-я Нововатутинская улица


домовл. (вл.) _____ - _____ дом 15
нужное подчеркнуть

корпус 1 строение (сооружение) _____ - _____
нужное подчеркнуть

на часть 1 этажа помещ. (квартира) 28Н

квартал № 9007 Троицкий АО г.Москвы

1 ЭТАЖ

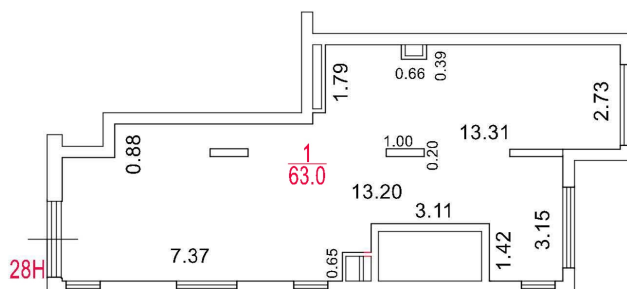

Разрешение на произведенное
переоборудование и (или)
перепланировку в ГБУ МосгорБТИ
не предъявлено

Позэтажный план составлен по состоянию на

" 1 " _____ июля _____ 2025 г.

" 6 " _____ августа _____ 2025 г.



ДОКУМЕНТ ПОДПИСАН ЭЛЕКТРОННОЙ
ПОДПИСЬЮ

Сертификат: 00FEAC766A527CB757F92BB2C4148D2C83

Владелец: Исайченков Владимир Александрович

Сотрудник: Исайченков Владимир Александрович

Действителен: с 17.06.2025 9:49:02 по 10.09.2026 9:49:02

Масштаб 1:200