

ГБУ МосгорБТИ  
Инженерное  
управление

## ПОЭТАЖНЫЙ ПЛАН

по адресу: Российская Федерация, город Москва,  
внутригородская территория  
(местоположению) муниципальный округ Тверской, Тверская  
улица


домовл. (вл.) \_\_\_\_\_ - \_\_\_\_\_ дом 27  
нужное подчеркнуть

корпус \_\_\_\_\_ - \_\_\_\_\_ строение (сооружение) 1  
нужное подчеркнуть

на часть 1 этажа помещ. (квартира) IX, X

квартал № 234 Центральный АО г.Москвы

## 1 ЭТАЖ

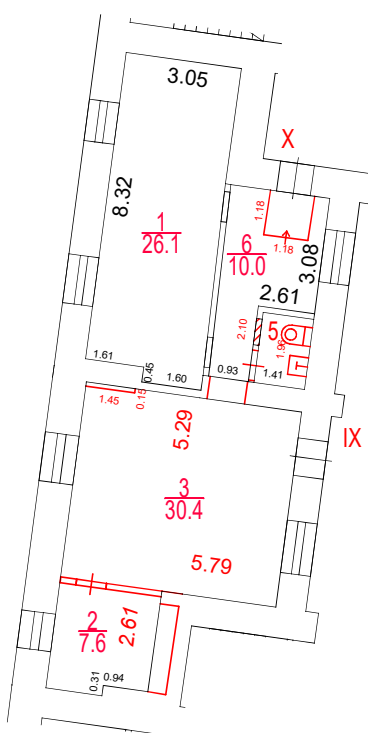

Разрешение на произведенное  
переоборудование и (или)  
перепланировку в ГБУ МосгорБТИ  
не предъявлено

Масштаб 1:200

Поэтажный план составлен по состоянию на

" 8 " ноября 2025 г.

" 14 " ноября 2025 г.



ДОКУМЕНТ ПОДПИСАН ЭЛЕКТРОННОЙ  
ПОДПИСЬЮ

Сертификат: 54992BC109E5E066BAEB058185FB0E1C

Владелец: Еремеева Юлия Владимировна

Сотрудник: Еремеева Юлия Владимировна

Действителен: с 25.06.2025 11:18:51 по 18.09.2026 11:18:51