

ГБУ МосгорБТИ
Инженерное
управление

ПОЭТАЖНЫЙ ПЛАН

по адресу: Российская Федерация, город Москва,
внутригородская территория
(местоположению) муниципальный округ Царицыно, улица
Бехтерева


домовл.(вл.) _____ - дом 3А
нужное подчеркнуть

корпус _____ - строение (сооружение) _____ -
нужное подчеркнуть

на часть 1 этажа помещ. (квартира) 4Н

квартал № 3591 Южный АО г.Москвы

1 ЭТАЖ

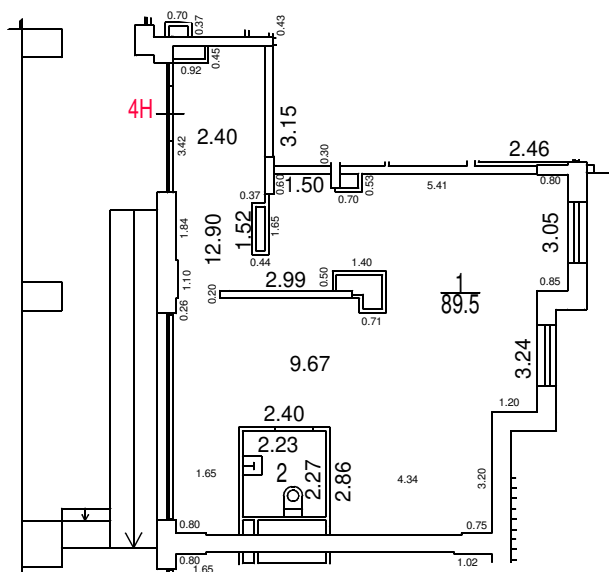

Межкомнатные перегородки
и/или санитарно-техническое
оборудование на дату
обследования отсутствуют

Масштаб 1:200

Поэтажный план составлен по состоянию на

" 19 " февраля 2026 г.

" 12 " марта 2026 г.



ДОКУМЕНТ ПОДПИСАН ЭЛЕКТРОННОЙ
ПОДПИСЬЮ

Сертификат: 00AF34DE4EF708200FE04CF28C92D41AF5

Владелец: **Максина Наталья Викторовна**

Сотрудник: **Максина Наталья Викторовна**

Действителен: с 09.06.2025 16:16:58 по 02.09.2026 16:16:58