

ГБУ МосгорБТИ
Инженерное
управление

ПОЭТАЖНЫЙ ПЛАН

по адресу: Российская Федерация, город Москва,
внутригородская территория
(местоположению) муниципальный округ Солнцево, улица
Авиаторов


домовл. (вл.) _____ - _____ дом 5
нужное подчеркнуть

корпус 4 строение (сооружение) _____ - _____
нужное подчеркнуть

на часть 1 этажа помещ. (квартира) 1/1

квартал № 3952 Западный АО г.Москвы

1 ЭТАЖ

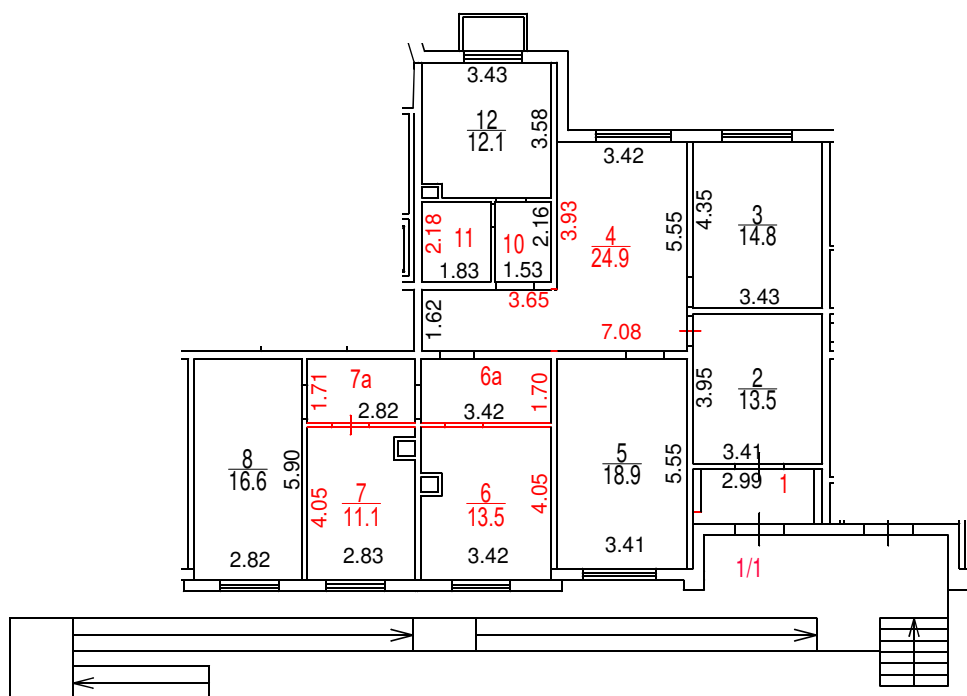

Разрешение на произведенное
переоборудование и (или)
перепланировку в ГБУ МосгорБТИ
не предъявлено

Позэтажный план составлен по состоянию на

" 16 " февраля 2026 г.

" 30 " марта 2026 г.



ДОКУМЕНТ ПОДПИСАН ЭЛЕКТРОННОЙ
ПОДПИСЬЮ

Сертификат: 48E4BDD58A8C8D734AA5891E7F6E4DEA

Владелец: Чекмарев Юрий Григорьевич

Сотрудник: Чекмарев Юрий Григорьевич

Действителен: с 10.06.2025 17:15:54 по 03.09.2026 17:15:54

Масштаб 1:200