

ГБУ МосгорБТИ
Инженерное
управление

ПОЭТАЖНЫЙ ПЛАН

по адресу: Российская Федерация, город Москва,
внутригородская территория
(местоположению) муниципальный округ Северный,
Дмитровское шоссе


домовл.(вл.) - дом 169
нужное подчеркнуть

корпус 3 строение (сооружение) -
нужное подчеркнуть

на часть 1 этажа помещ. (квартира) 2/1

квартал № 3427 Северо-Восточный АО г.Москвы

1 ЭТАЖ

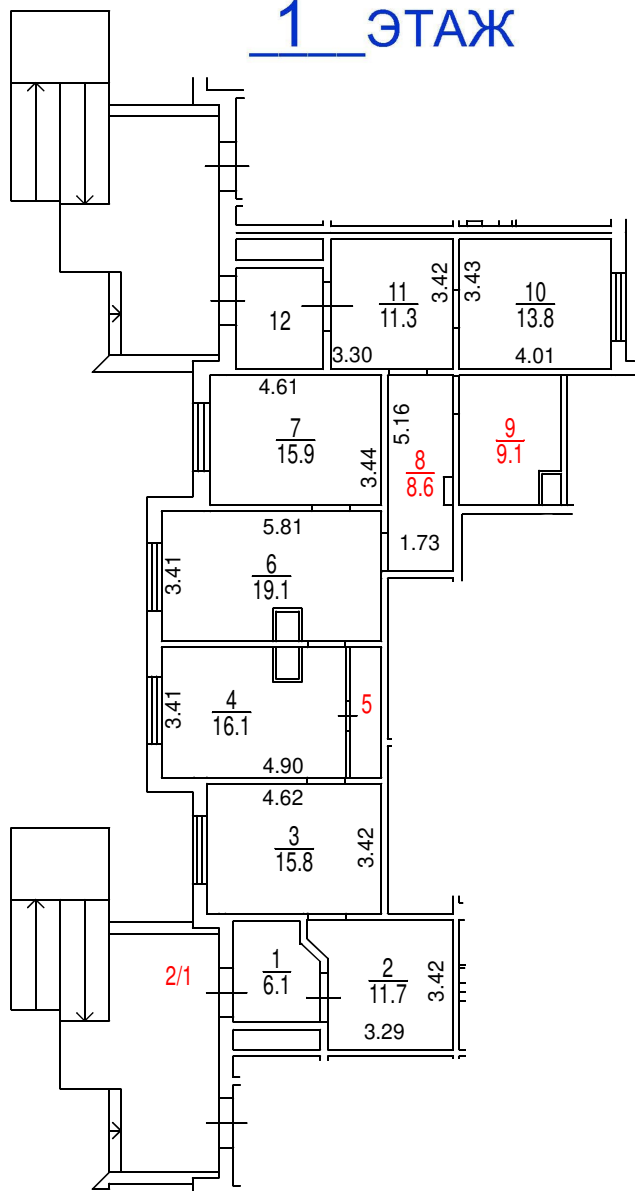

Разрешение на произведенное
переоборудование и (или)
перепланировку в ГБУ МосгорБТИ
не предъявлено



ДОКУМЕНТ ПОДПИСАН ЭЛЕКТРОННОЙ
ПОДПИСЬЮ

Сертификат: 48E4BDD58A8C8D734AA5891E7F6E4DEA
Владелец: Чекмарев Юрий Григорьевич
Сотрудник: Чекмарев Юрий Григорьевич
Действителен: с 10.06.2025 17:15:54 по 03.09.2026 17:15:54

Поэтажный план составлен по состоянию на

" 25 " февраля 2026 г.

" 27 " марта 2026 г.

Масштаб 1:200