

ГБУ МосгорБТИ
Инженерное
управление

ПОЭТАЖНЫЙ ПЛАН

по адресу: Российская Федерация, город
Москва, внутригородская
(местоположению) территория муниципальный округ
Косино-Ухтомский, Лухмановская
улица


домовл.(вл.) _____ - _____ дом 5

корпус _____ - _____ строение (сооружение) _____ - _____

на часть 1 _____ этажа помещ. (квартира) 15/1

квартал № 3902 _____ Восточный АО г.Москвы

1 ЭТАЖ

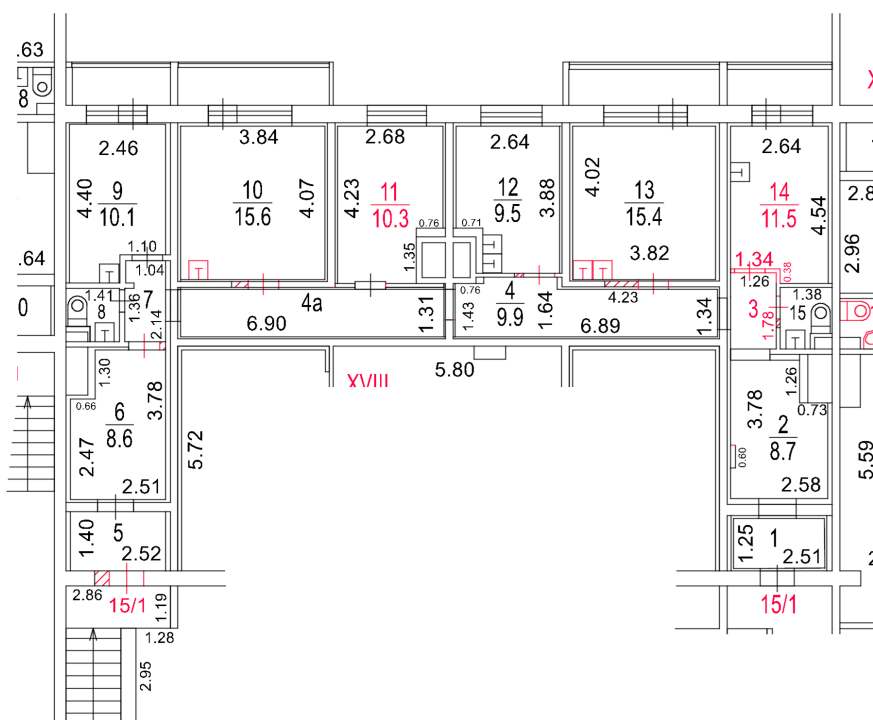

Поэтажный план составлен по состоянию на

" 16 " _____ июля _____ 2025 г.

" 12 " _____ сентября _____ 2025 г.

Разрешение на произведенное
переоборудование и (или)
перепланировку в ГБУ МосгорБТИ
не предъявлено



ДОКУМЕНТ ПОДПИСАН ЭЛЕКТРОННОЙ
ПОДПИСЬЮ

Сертификат: 39E00029587532241066D593B8FA7FAE

Владелец: Абрамова Елизавета Михайловна

Сотрудник: Абрамова Елизавета Михайловна

Действителен: с 24.09.2024 9:49:51 по 18.12.2025 9:49:51

Масштаб 1:200