

по адресу: Дмитрия Ульянова ул.
наименование ул. (просп., бульв. и т.д.)

домовл.(вл.) --- дом 30
нужное подчеркнуть

корпус --- строение (сооружение) ---
нужное подчеркнуть


на часть п этажа помещ. (квартира) IV

квартал № 2646 Юго-Западный АО г.Москвы



26720

Управление
централизованных
работ ГБУ МосгорБТИ

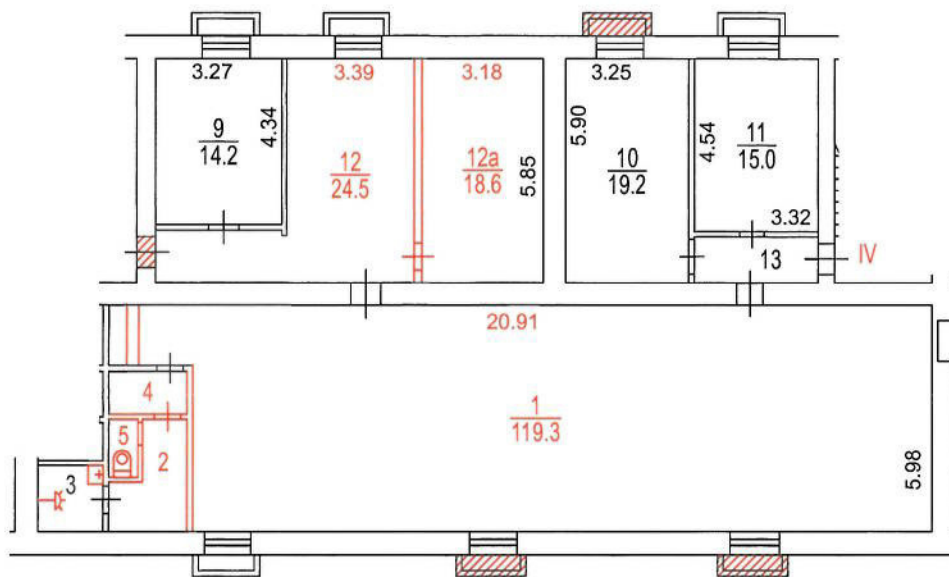

Проверил Попова В.И.

30 " 12 2019 г.

Масштаб 1:200