

ГБУ МосгорБТИ
Инженерное
управление

ПОЭТАЖНЫЙ ПЛАН

по адресу: Российская Федерация, город
Москва, внутригородская
(местоположению) территория муниципальный округ
Раменки, улица Светланова


домовл.(вл.) _____ - дом 11
нужное подчеркнуть

корпус 2 строение (сооружение) _____ -
нужное подчеркнуть

на часть 1 этажа помещ. (квартира) 28Н

квартал № 2542 Западный АО г.Москвы

1 ЭТАЖ

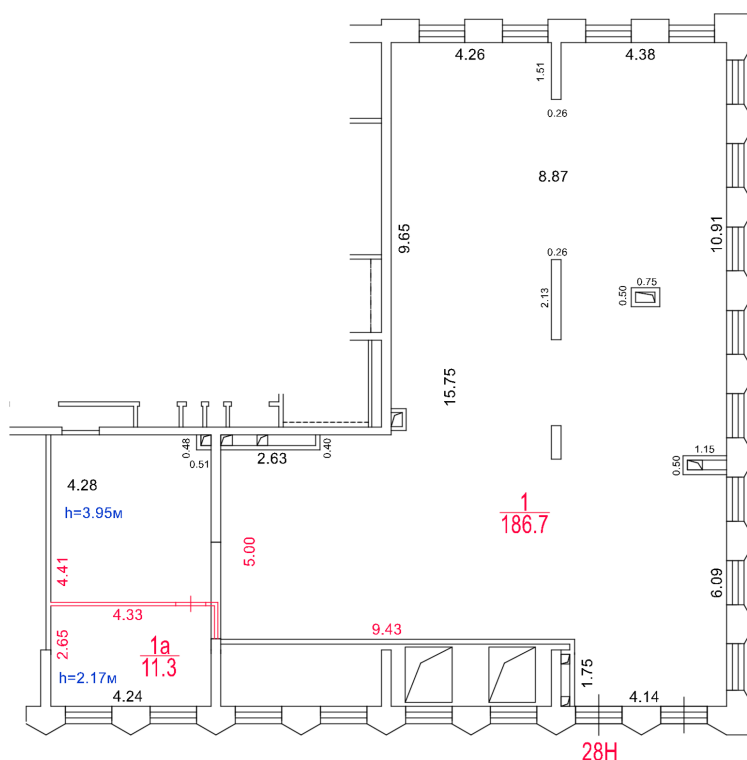

Поэтажный план составлен по состоянию на

" 11 " февраля 2026 г.

" 17 " марта 2026 г.

Разрешение на произведенное
переоборудование и (или)
перепланировку в ГБУ МосгорБТИ
не предъявлено

Масштаб 1:200



ДОКУМЕНТ ПОДПИСАН ЭЛЕКТРОННОЙ
ПОДПИСЬЮ

Сертификат: 00A3951320A5119B682413142F2F3821A6

Владелец: Васильева Валентина Сергеевна

Сотрудник: Васильева Валентина Сергеевна

Действителен: с 11.06.2025 11:20:20 по 04.09.2026 11:20:20