

ГБУ МосгорБТИ
Инженерное
управление

ПОЭТАЖНЫЙ ПЛАН

по адресу: Российская Федерация, город
Москва, внутригородская
(местоположению) территория муниципального округа
Раменки, улица Светланова


домовл.(вл.) _____ - _____ дом 11
нужное подчеркнуть

корпус 2 строение (сооружение) _____ - _____
нужное подчеркнуть

на часть 1 этажа помещ. (квартира) 40Н

квартал № 2542 _____ Западный АО г.Москвы

1 ЭТАЖ

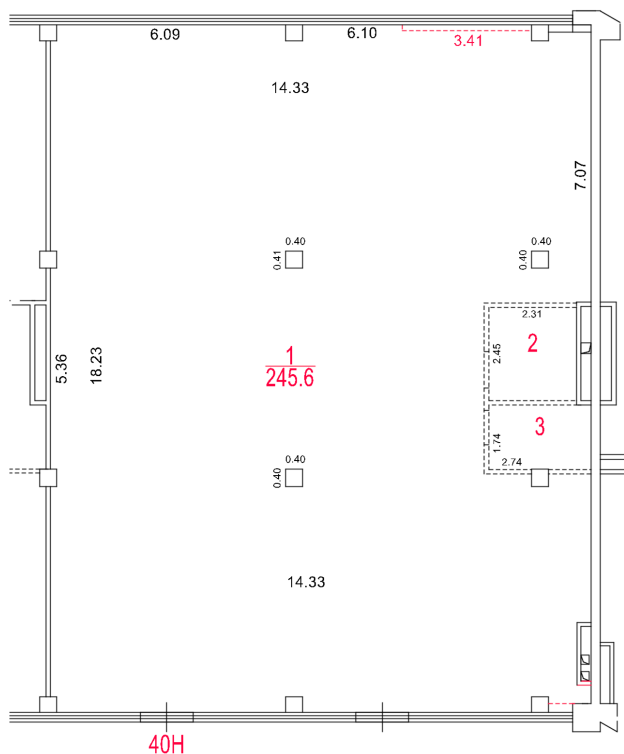

Масштаб 1:200

Разрешение на произведенное
переоборудование и (или)
перепланировку в ГБУ МосгорБТИ
не предъявлено

Поэтажный план составлен по состоянию на

" 11 " _____ февраля _____ 2026 г.

" 18 " _____ марта _____ 2026 г.



ДОКУМЕНТ ПОДПИСАН ЭЛЕКТРОННОЙ
ПОДПИСЬЮ

Сертификат: 00A3951320A5119B682413142F2F3821A6
Владелец: Васильева Валентина Сергеевна
Сотрудник: Васильева Валентина Сергеевна
Действителен: с 11.06.2025 11:20:20 по 04.09.2026 11:20:20