

ГБУ МосгорБТИ
Инженерное
управление

ПОЭТАЖНЫЙ ПЛАН

по адресу: Российская Федерация, город
Москва, внутригородская
(местоположению) территория муниципальный округ
Северное Измайлово, 11-я Парковая
улица

домовл. (вл.) - дом 52
нужное подчеркнуть


корпус - строение (сооружение) -
нужное подчеркнуть

на часть 1 этажа помещ. (квартира) 14/1

квартал № 1675 Восточный АО г.Москвы



1 ЭТАЖ

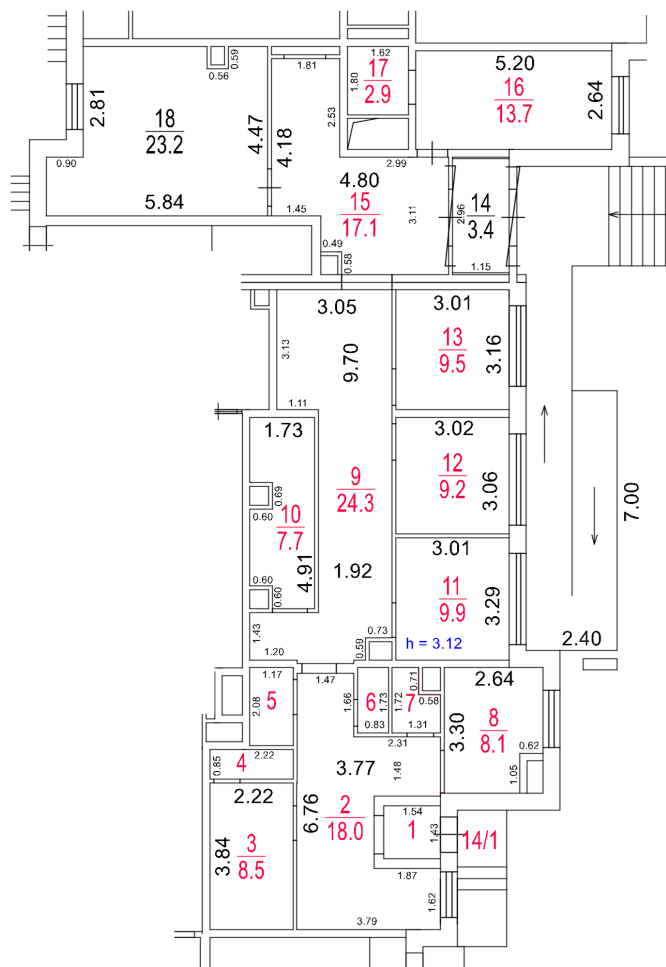

Разрешение на произведенное
переоборудование и (или)
перепланировку в ГБУ МосгорБТИ
не предъявлено

Позэтажный план составлен по состоянию на

" 11 " марта 2026 г.

" 03 " апреля 2026 г.



ДОКУМЕНТ ПОДПИСАН ЭЛЕКТРОННОЙ
ПОДПИСЬЮ

Сертификат: 5C81FEFF2A14E72F19D32B7D44A1EE43
Владелец: Решетова Ирина Николаевна
Сотрудник: Решетова Ирина Николаевна
Действителен: с 16.06.2025 17:50:48 по 09.09.2026 17:50:48

Масштаб 1:200