


ГБУ МосгорБТИ
Инженерное
управление

ПОЭТАЖНЫЙ ПЛАН

по адресу: Рождественская улица
наименование ул. (просп., бульв. и т.д.)
домовл.(вл.) - дом 21
нужное подчеркнуть
корпус 1 строение (сооружение) -
нужное подчеркнуть
на часть 19 этажа помещ. (квартира) 247
квартал № 5501 Юго-Восточный АО г.Москвы

19 ЭТАЖ

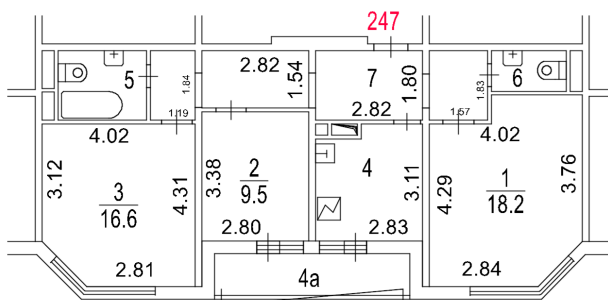

Поэтажный план составлен по состоянию на

" 31 " октября 2025 г.

" 20 " ноября 2025 г.



ДОКУМЕНТ ПОДПИСАН ЭЛЕКТРОННОЙ
ПОДПИСЬЮ

Сертификат: 12FB2FC5B8BF42990B053E064475B22B
Владелец: Шичинов Дмитрий Валерьевич
Сотрудник: Шичинов Дмитрий Валерьевич
Действителен: с 23.09.2025 10:25:52 по 17.12.2026 10:25:52

Масштаб 1:200