

ГБУ МосгорБТИ
Инженерное
управление

ПОЭТАЖНЫЙ ПЛАН

по адресу: Рождественская улица
наименование ул. (просп., бульв. и т.д.)


ДОВОЛ.(вл.) _____ - _____ ДОМ 21
нужное подчеркнуть

корпус 5 строение (сооружение) -
нужное подчеркнуть

на часть 16 этажа помещ. (квартира) 60

квартал № 5501 Юго-Восточный АО г.Москвы

16 ЭТАЖ

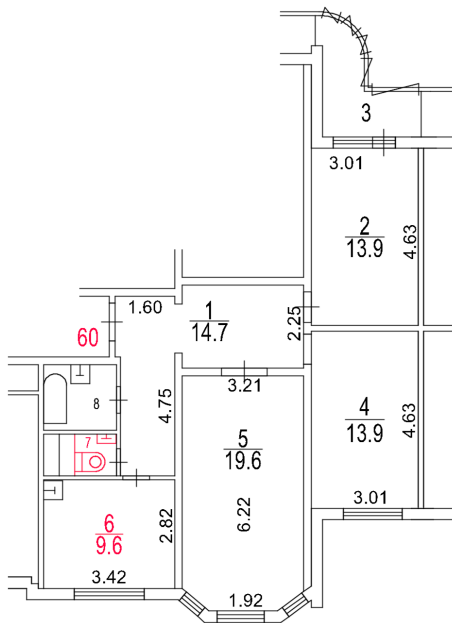

Разрешение на произведенное
переоборудование и (или)
перепланировку в ГБУ МосгорБТИ
не предъявлено

Поэтажный план составлен по состоянию на

" 5 " _____ ноября _____ 2025 г.

" 26 " ноября 2025 г.



ДОКУМЕНТ ПОДПИСАН ЭЛЕКТРОННОЙ
ПОДПИСЬЮ

Сертификат: 12FB2FC5B8BF42990B053E064475B22B

Владелец: Шичинов Дмитрий Валерьевич

Сотрудник: Шичинов Дмитрий Валерьевич

Действителен: с 23.09.2025 10:25:52 по 17.12.2026 10:25:52

Масштаб 1:200