

ГБУ МосгорБТИ
Инженерное
управление

ПОЭТАЖНЫЙ ПЛАН

по адресу: Российская Федерация, город Москва,
внутригородская территория
(местоположению) муниципальный округ Левобережный,
Смольная улица


домовл. (вл.) _____ - дом 49
нужное подчеркнуть

корпус _____ строение (сооружение) _____ -
нужное подчеркнуть

на часть 2 этажа помещ. (квартира) I

квартал № 2947 Северный АО г.Москвы

2 ЭТАЖ

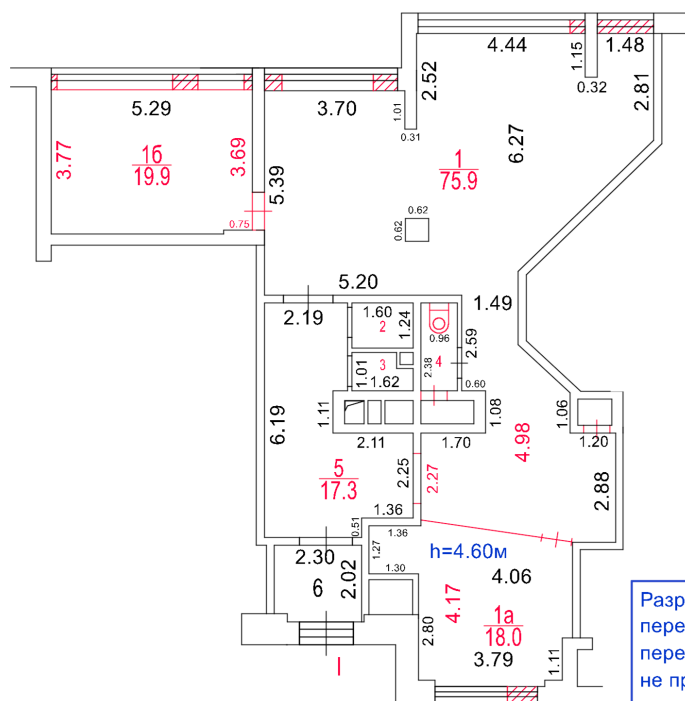

Разрешение на произведенное
переоборудование и (или)
перепланировку в ГБУ МосгорБТИ
не предъявлено

Позтажный план составлен по состоянию на

" 2 " _____ октября _____ 2025 г.

" 28 " _____ ноября _____ 2025 г.



ДОКУМЕНТ ПОДПИСАН ЭЛЕКТРОННОЙ
ПОДПИСЬЮ

Сертификат: 008F88FCB8CF7E485430DEADA3743005E8
Владелец: **Кириянов Александр Александрович**
Сотрудник: **Кириянов Александр Александрович**
Действителен: с 11.06.2025 10:21:09 по 04.09.2026 10:21:09

Масштаб 1:200