


ГБУ МосгорБТИ
Инженерное
управление

ПОЭТАЖНЫЙ ПЛАН

по адресу: Паромная улица
наименование ул. (просп., бульв. и т.д.)
домовл.(вл.) - дом 9
нужное подчеркнуть
корпус 1 строение (сооружение) -
нужное подчеркнуть
на часть 1 этажа помещ. (квартира) 5/1
квартал № 3714 Южный АО г.Москвы

1 ЭТАЖ

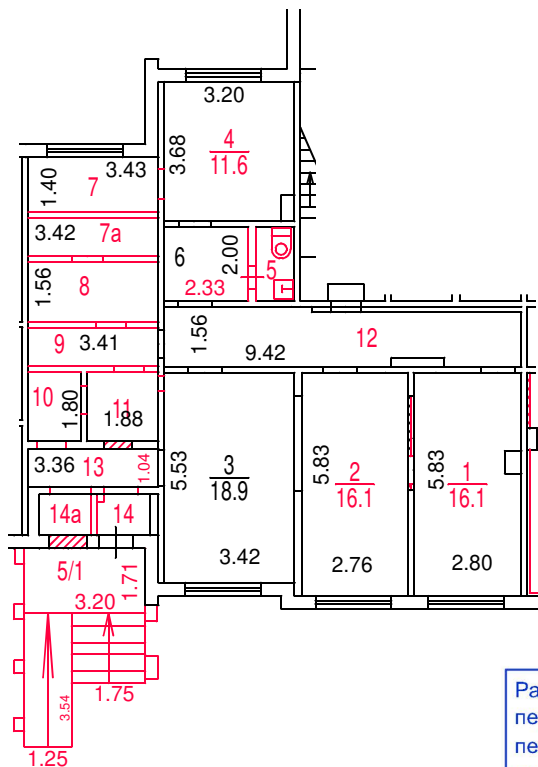

Разрешение на произведенное
переоборудование и (или)
перепланировку в ГБУ МосгорБТИ
не предъявлено

Поэтажный план составлен по состоянию на

" 3 " февраля 2025 г.

" 11 " июля 2025 г.



ДОКУМЕНТ ПОДПИСАН ЭЛЕКТРОННОЙ
ПОДПИСЬЮ

Сертификат: 00C09FE6154F16491C989A31C6D3176015
Владелец: Костикова Алла Владимировна
Сотрудник: Костикова Алла Владимировна
Действителен: с 29.10.2024 14:37:16 по 22.01.2026 14:37:16

Масштаб 1:200