ГБУ МосгорБТИ
Инженерное
управление

ПОЭТАЖНЫЙ ПЛАН

по адресу: (местоположению) Российская Федерация, город Москва, внутригородская территория муниципальный округ Северное Измайлово, 5-я Парковая улица

домовл.(вл.)_______-_______ дом_____62Б_______
нужное подчеркнуть

корпус____-_____ строение (сооружение)_____-_______
нужное подчеркнуть

на часть__1_____ этажа помещ. (квартира)___1/1___

квартал № __1670_____ __Восточный_АО г.Москвы

_1__ЭТАЖ

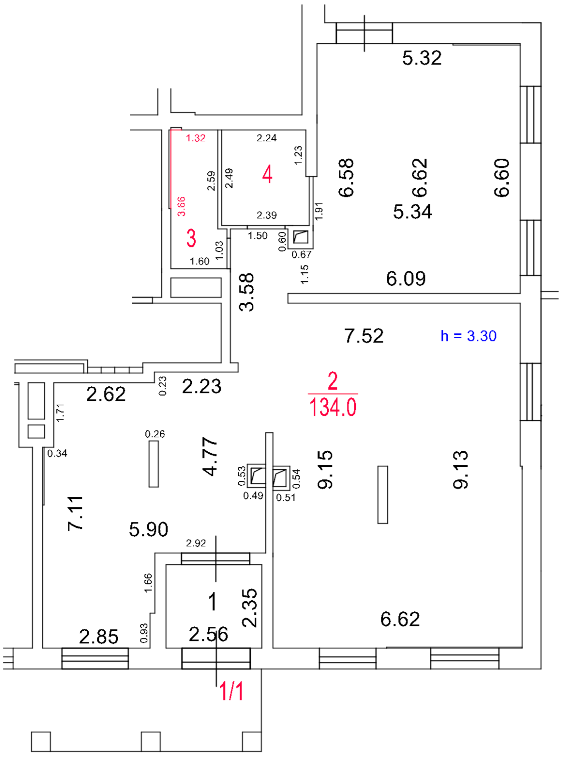
5.32
1.32
2.24
1.23
2.59
2.49
4
6.58
6.62
6.60
3.66
5.34
2.39
1.91
3
1.50
0.60
0.67
1.03
1.60
1.15
3.58
6.09
7.52
h = 3.30
2.62
0.23
2.23
2
134.0
1.71
0.26
0.34
4.77
0.53
0.49
0.54
0.51
9.15
9.13
7.11
5.90
2.92
1.66
1
2.35
6.62
2.85
0.93
2.56
1/1

Разрешение на произведенное переоборудование и (или) перепланировку в ГБУ МосгорБТИ не предъявлено

Поэтажный план составлен по состоянию на

"__11__" _____марта________ 2026__ г.

"__03__" _____апреля________ 2026__ г.

ДОКУМЕНТ ПОДПИСАН ЭЛЕКТРОННОЙ ПОДПИСЬЮ

Сертификат: 5C81FEFF2A14E72F19D32B7D44A1EE43
Владелец: **Решетова Ирина Николаевна**
Сотрудник: **Решетова Ирина Николаевна**
Действителен: с 16.06.2025 17:50:48 по 09.09.2026 17:50:48

Масштаб 1:200