

ГБУ МосгорБТИ
Инженерное управление

ПОЭТАЖНЫЙ ПЛАН

по адресу: Российская Федерация, город Москва

внутригородская территория

муниципальный округ Богородское

4-й проезд Подбельского


домовл.(вл.) - дом 6

корпус строение (сооружение) -

на часть этажа помещ. (квартира) 1П

квартал № 1482 Восточный АО г.Москвы

Подвал

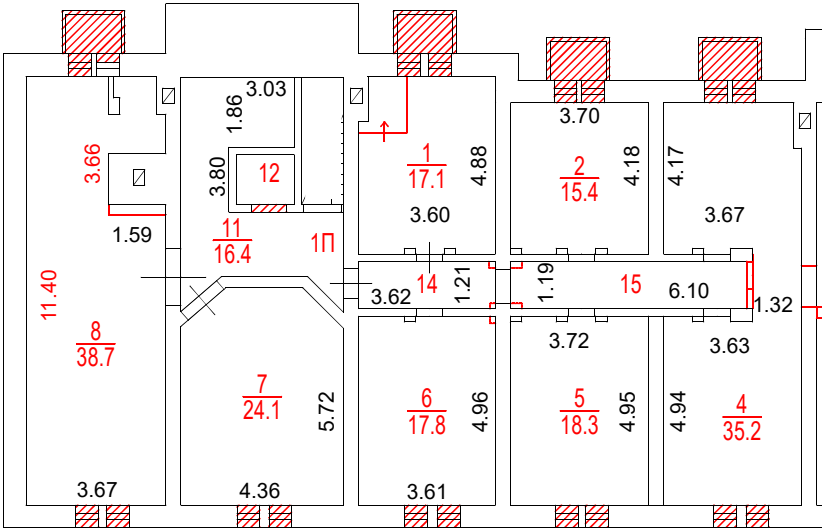

Обследование помещений
проводилось в разные даты
(указаны в экспликации
к поэтажному плану)

Разрешение на произведенное
переоборудование и (или)
перепланировку в ГБУ МосгорБТИ
не предъявлено

Поэтажный план составлен по состоянию на
" 17 " июля 2025 г.
" 23 " июля 2025 г.

Масштаб 1:200



ДОКУМЕНТ ПОДПИСАН ЭЛЕКТРОННОЙ ПОДПИСЬЮ

Сертификат: 54992BC109E5E066BAEB058185FB0E1C
Владелец: Еремеева Юлия Владимировна
Сотрудник: Еремеева Юлия Владимировна
Действителен: с 25.06.2025 11:18:51 по 18.09.2026 11:18:51