

ГБУ МосгорБТИ
Инженерное
управление

ПОЭТАЖНЫЙ ПЛАН

по адресу: Российская Федерация, город Москва, внутригородская территория муниципального округа Некрасовка, улица Маршала Ерёменко

домовл. (вл.) _____ - _____ дом **3**
нужно подчеркнуть

корпус **2** _____ строение (сооружение) _____ - _____
нужно подчеркнуть

на часть **1** _____ этажа помещ. (квартира) **6Н**

квартал № **5522** Юго-Восточный АО г.Москвы

1 ЭТАЖ




Разрешение на произведенное
переоборудование и (или)
перепланировку в ГБУ МосгорБТИ
не предъявлено

Поэтажный план составлен по состоянию на

Поэтажный план составлен по состоянию на

Поэтажный план составлен по состоянию на

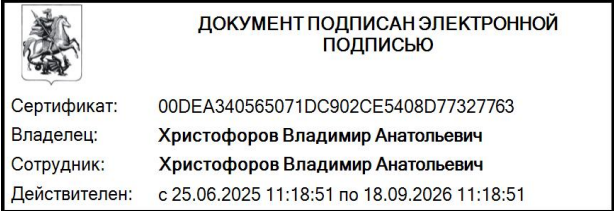

**ДОКУМЕНТ ПОДПИСАН ЭЛЕКТРОННОЙ
ПОДПИСЬЮ**

Сертификат:	00DEA340565071DC902CE5408D77327763
Владелец:	Христофоров Владимир Анатольевич
Сотрудник:	Христофоров Владимир Анатольевич
Действителен:	с 25.06.2025 11:18:51 по 18.09.2026 11:18:51

Масштаб 1:200