


ГБУ МосгорБТИ
Инженерное управление

ПОЭТАЖНЫЙ ПЛАН

по адресу: Российская Федерация, город Москва,
наименование (субъект, город, округ, улица и т.п.)
внутригородская территория
наименование (субъект, город, округ, улица и т.п.)
муниципальный округ Академический
наименование (субъект, город, округ, улица и т.п.)
улица Дмитрия Ульянова
наименование (субъект, город, округ, улица и т.п.)

домовл. (вл.) _____ - _____ дом 27
нужное подчеркнуть
 корпус 1 _____ строение (сооружение) _____ - _____
нужное подчеркнуть
 на часть 1 _____ этажа помещ. (квартира) XI
 квартал № 2634 _____ Юго-Западный АО г.Москвы

1 ЭТАЖ

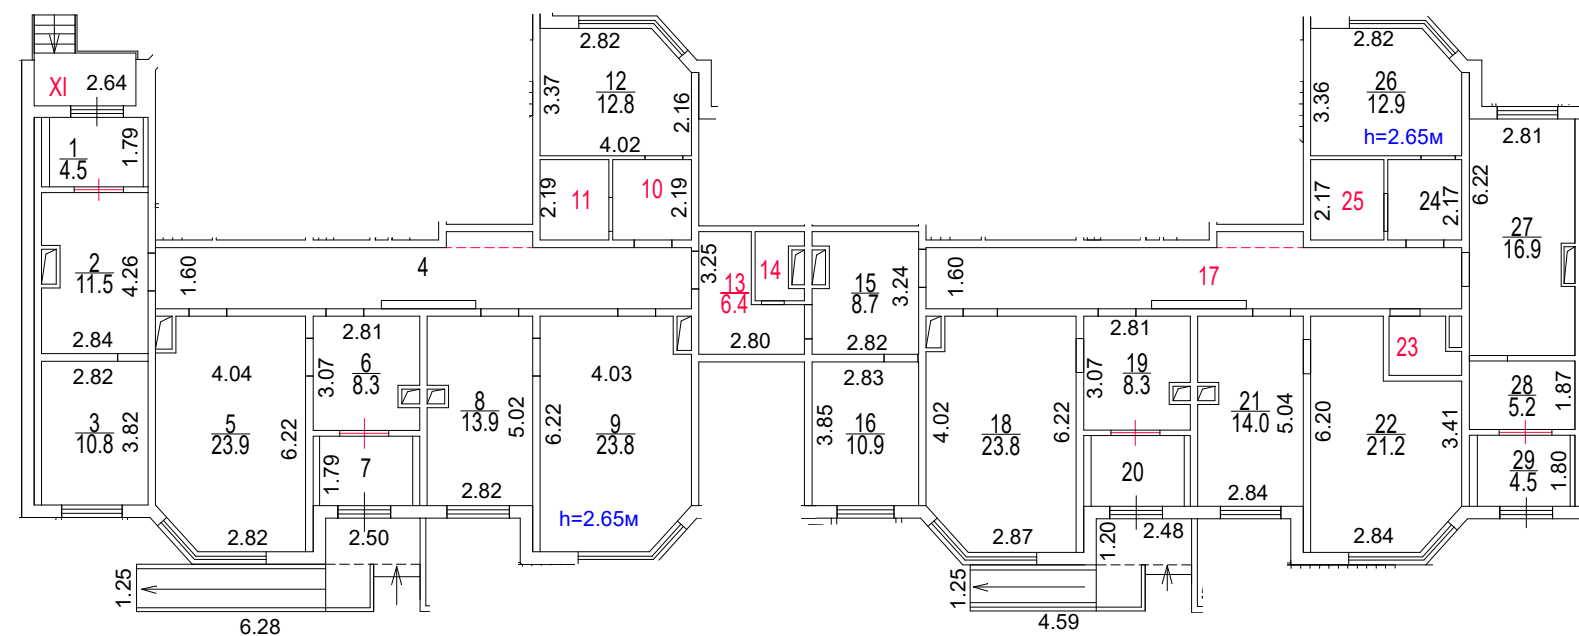

Масштаб 1:200



ДОКУМЕНТ ПОДПИСАН ЭЛЕКТРОННОЙ
ПОДПИСЬЮ

Сертификат: 00CCEA1DEC83BF828DA93223A1248FEAA6
Владелец: Васильева Валентина Сергеевна
Сотрудник: Васильева Валентина Сергеевна
Действителен: с 24.03.2026 9:02:35 по 17.06.2027 9:02:35

Разрешение на произведенное
переоборудование и (или)
перепланировку в ГБУ МосгорБТИ
не предъявлено

Поэтажный план составлен по состоянию на	_____
--	-------

" 13 " 03 2026 г.

" 27 " 03 2026 г.