


Инженерное управление

по адресу: Российская Федерация, город Москва,
наименование (субъект, город, округ, улица и т.п.)
внутригородская территория
наименование (субъект, город, округ, улица и т.п.)
муниципальный округ Академический
наименование (субъект, город, улица и т.п.)
улица Дмитрия Ульянова
наименование (субъект, город, округ, улица и т.п.)

домовл.(вл.) _____ - _____ дом 23
нужное подчеркнуть
 корпус 2 _____ строение (сооружение) _____ -
нужное подчеркнуть
 на часть 1 _____ этажа помещ. (квартира) 3/1
 квартал № 2634 Юго-Западный АО г.Москвы

1 ЭТАЖ

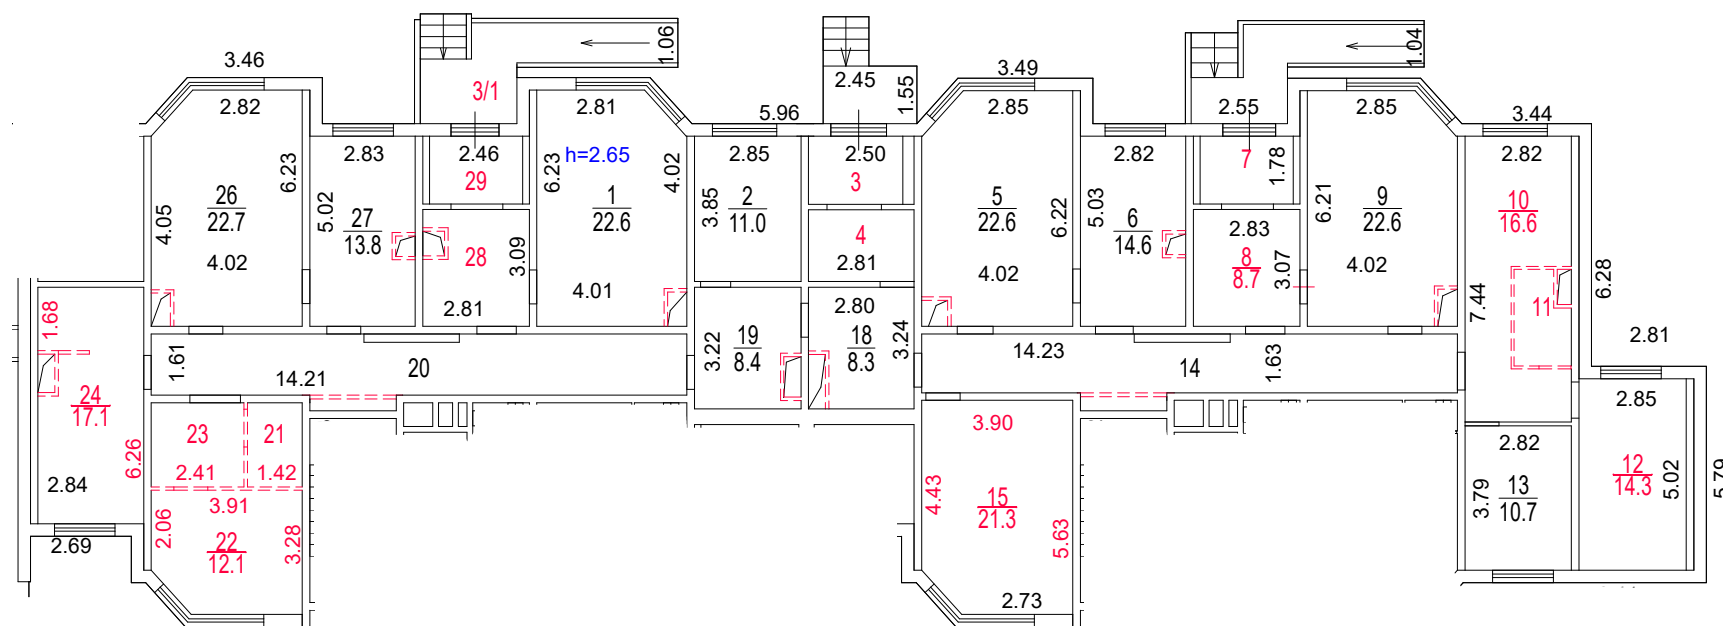

Разрешение на произведенное
переоборудование и (или)
перепланировку в ГБУ МосгорБТИ
не предъявлено

" 13 " 03 2026 г.

" 25 " 03 2026 г.



ДОКУМЕНТ ПОДПИСАН ЭЛЕКТРОННОЙ
ПОДПИСЬЮ

Сертификат: 00A3951320A5119B682413142F2F3821A6
Владелец: Васильева Валентина Сергеевна
Сотрудник: Васильева Валентина Сергеевна
Действителен: с 11.06.2025 11:20:20 по 04.09.2026 11:20:20