

**ПОЭТАЖНЫЙ ПЛАН**

по адресу: Российская Федерация, город  
Москва, внутригородская  
(местоположению) территория муниципального округа  
Строгино, улица Исаковского


домовл. (вл.) \_\_\_\_\_ - дом 39  
нужное подчеркнуть

корпус 1 строение (сооружение) \_\_\_\_\_ -  
нужное подчеркнуть

на часть 1 этажа помещ. (квартира) 3/1

квартал № 2383 Северо-Западный АО г.Москвы

1 ЭТАЖ

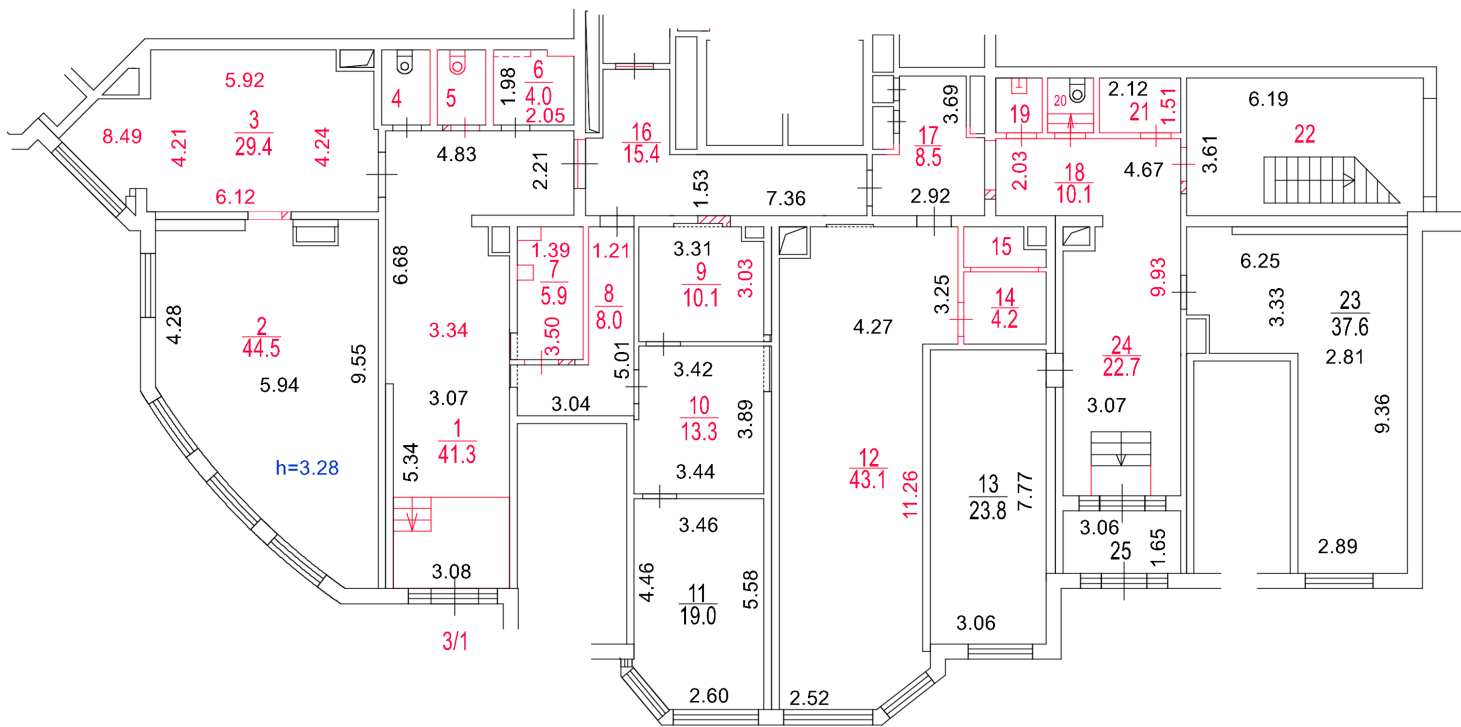

Масштаб 1:200

Разрешение на произведенное  
переоборудование и (или)  
перепланировку в ГБУ МосгорБТИ  
не предъявлено

Поэтажный план составлен по состоянию на  
" 3 " марта 2026 г.  
" 24 " марта 2026 г.



ДОКУМЕНТ ПОДПИСАН ЭЛЕКТРОННОЙ  
ПОДПИСЬЮ

Сертификат: 00CCEA1DEC83BF828DA93223A1248FEAA6  
Владелец: Васильева Валентина Сергеевна  
Сотрудник: Васильева Валентина Сергеевна  
Действителен: с 24.03.2026 9:02:35 по 17.06.2027 9:02:35