

ГБУ МосгорБТИ
Инженерное
управление

ПОЭТАЖНЫЙ ПЛАН

по адресу: Российская Федерация, город
Москва, внутригородская
(местоположению) территория муниципальный округ
Левобережный, Смольная улица


домовл.(вл.) _____ - дом 49
нужное подчеркнуть

корпус _____ - строение (сооружение) _____ -
нужное подчеркнуть

на часть 2 этажа помещ. (квартира) H2/2

квартал № 2947 Северный АО г.Москвы

2 ЭТАЖ

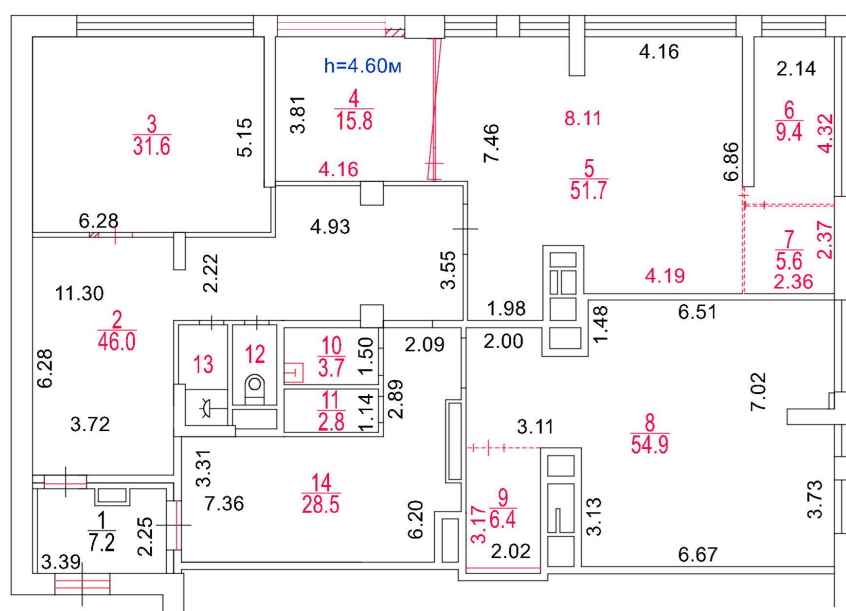

H2/2

Разрешение на произведенное
переоборудование и (или)
перепланировку в ГБУ МосгорБТИ
не предъявлено

Масштаб 1:200

Поэтажный план составлен по состоянию на

" 21 " октября 2025 г.

" 27 " ноября 2025 г.



ДОКУМЕНТ ПОДПИСАН ЭЛЕКТРОННОЙ
ПОДПИСЬЮ

Сертификат: 00A3951320A5119B682413142F2F3821A6
Владелец: Васильева Валентина Сергеевна
Сотрудник: Васильева Валентина Сергеевна
Действителен: с 11.06.2025 11:20:20 по 04.09.2026 11:20:20