

ГБУ МосгорБТИ
Инженерное
управление

ПОЭТАЖНЫЙ ПЛАН

по адресу: Российская Федерация, город
Москва, внутригородская территория
(местоположению) муниципальный округ
Косино-Ухтомский, Салтыковская
улица

ДОМОВЛ.(вл.) _____ - _____ дом 6/1
нужное подчеркнуть


корпус 5 строение (сооружение) -
нужное подчеркнуть

на часть 1 этажа помещ. (квартира) 7Н

квартал № 3891 Восточный АО г.Москвы



1 ЭТАЖ

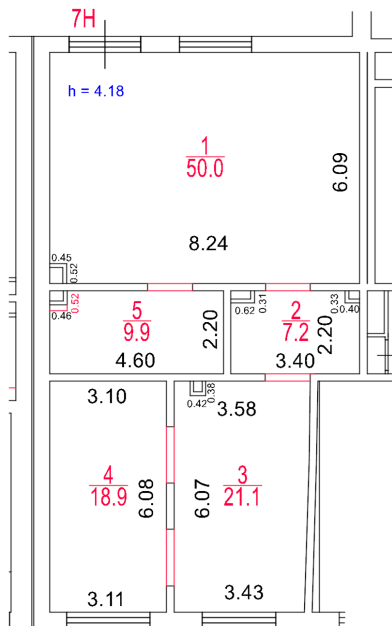

Разрешение на произведенное
переоборудование и (или)
перепланировку в ГБУ Мосгортранс
не предъявлено

Поэтажный план составлен по состоянию на

" 13 " марта 2026 г.

" 1 " апреля 2026 г.



ДОКУМЕНТ ПОДПИСАН ЭЛЕКТРОННОЙ
ПОДПИСЬЮ

Сертификат: 5C81FEFF2A14E72F19D32B7D44A1EE43

Владелец: Решетова Ирина Николаевна

Сотрудник: Решетова Ирина Николаевна

Действителен: с 16.06.2025 17:50:48 по 09.09.2026 17:50:48

Масштаб 1:200