

ПОЭТАЖНЫЙ ПЛАН


по адресу: Российская Федерация, Московская область, городской округ Раменский,
(местоположению) рабочий поселок Быково, Школьная улица, дом 25, строение 3Б/Н

домовл. (вл.) _____ - _____ дом _____
нужное подчеркнуть

корпус _____ - _____ строение (сооружение) _____ - _____
нужное подчеркнуть

квартал № _____ - _____ АО г.Москвы

1 ЭТАЖ

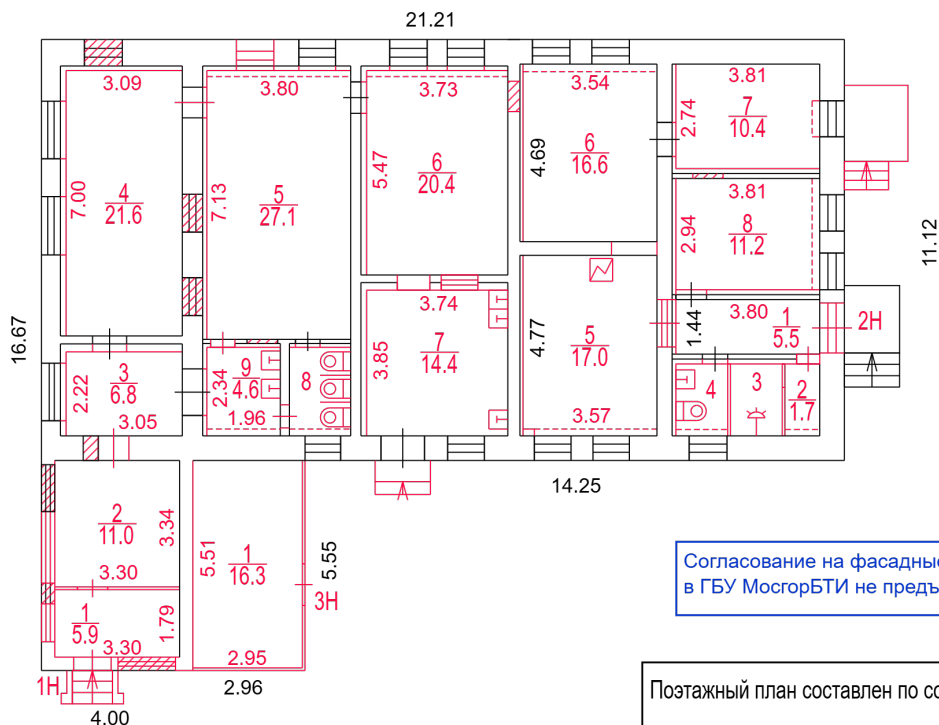

Согласование на фасадные работы
в ГБУ МосгорБТИ не предъявлено

Разрешение на возведение
в ГБУ МосгорБТИ не предъявлено

Сведениями о соблюдении
требований пункта 4 части 17
статьи 51 Градостроительного
кодекса Российской Федерации
ГБУ МосгорБТИ не располагает

Поэтажный план составлен по состоянию на
" 03 " 10 2024 г.
" 27 " 02 2025 г.



ДОКУМЕНТ ПОДПИСАН ЭЛЕКТРОННОЙ
ПОДПИСЬЮ

Сертификат: 00F7FB018260D598C53E6CE370ED20DE86
Владелец: Назин Станислав Владимирович
Сотрудник: Назин Станислав Владимирович
Действителен: с 05.12.2024 9:51:19 по 28.02.2026 9:51:19

Масштаб 1:200