ГБУ МосгорБТИ
Инженерное управление

ПОЭТАЖНЫЙ ПЛАН


по адресу: (местоположению) Российская Федерация, Московская область, городской округ Раменский, рабочий поселок Быково, Школьная улица, дом 25, строение 1Б/Н

домовл.(вл.)_____-_____ дом_____
нужное подчеркнуть

корпус____-_____ строение (сооружение)_____-_____
нужное подчеркнуть

квартал № ____-_____ _____АО г.Москвы

ПОДВАЛ

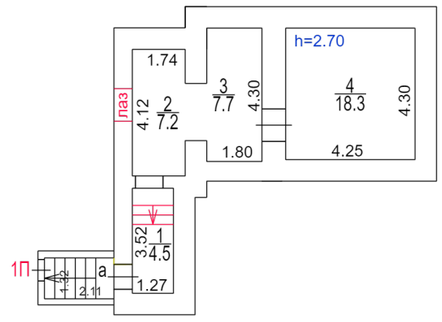

Сведениями о соблюдении требований пункта 4 части 17 статьи 51 Градостроительного кодекса Российской Федерации ГБУ МосгорБТИ не располагает

Масштаб 1:200

ПОЭТАЖНЫЙ ПЛАН


по адресу: (местоположению) Российская Федерация, Московская область, городской округ Раменский, рабочий поселок Быково, Школьная улица, дом 25, строение 1Б/Н

домовл.(вл.)_____-_____ дом_____
нужное подчеркнуть

корпус____-_____ строение (сооружение)_____-_____
нужное подчеркнуть

квартал № ____-_____ _____АО г.Москвы

1 ЭТАЖ

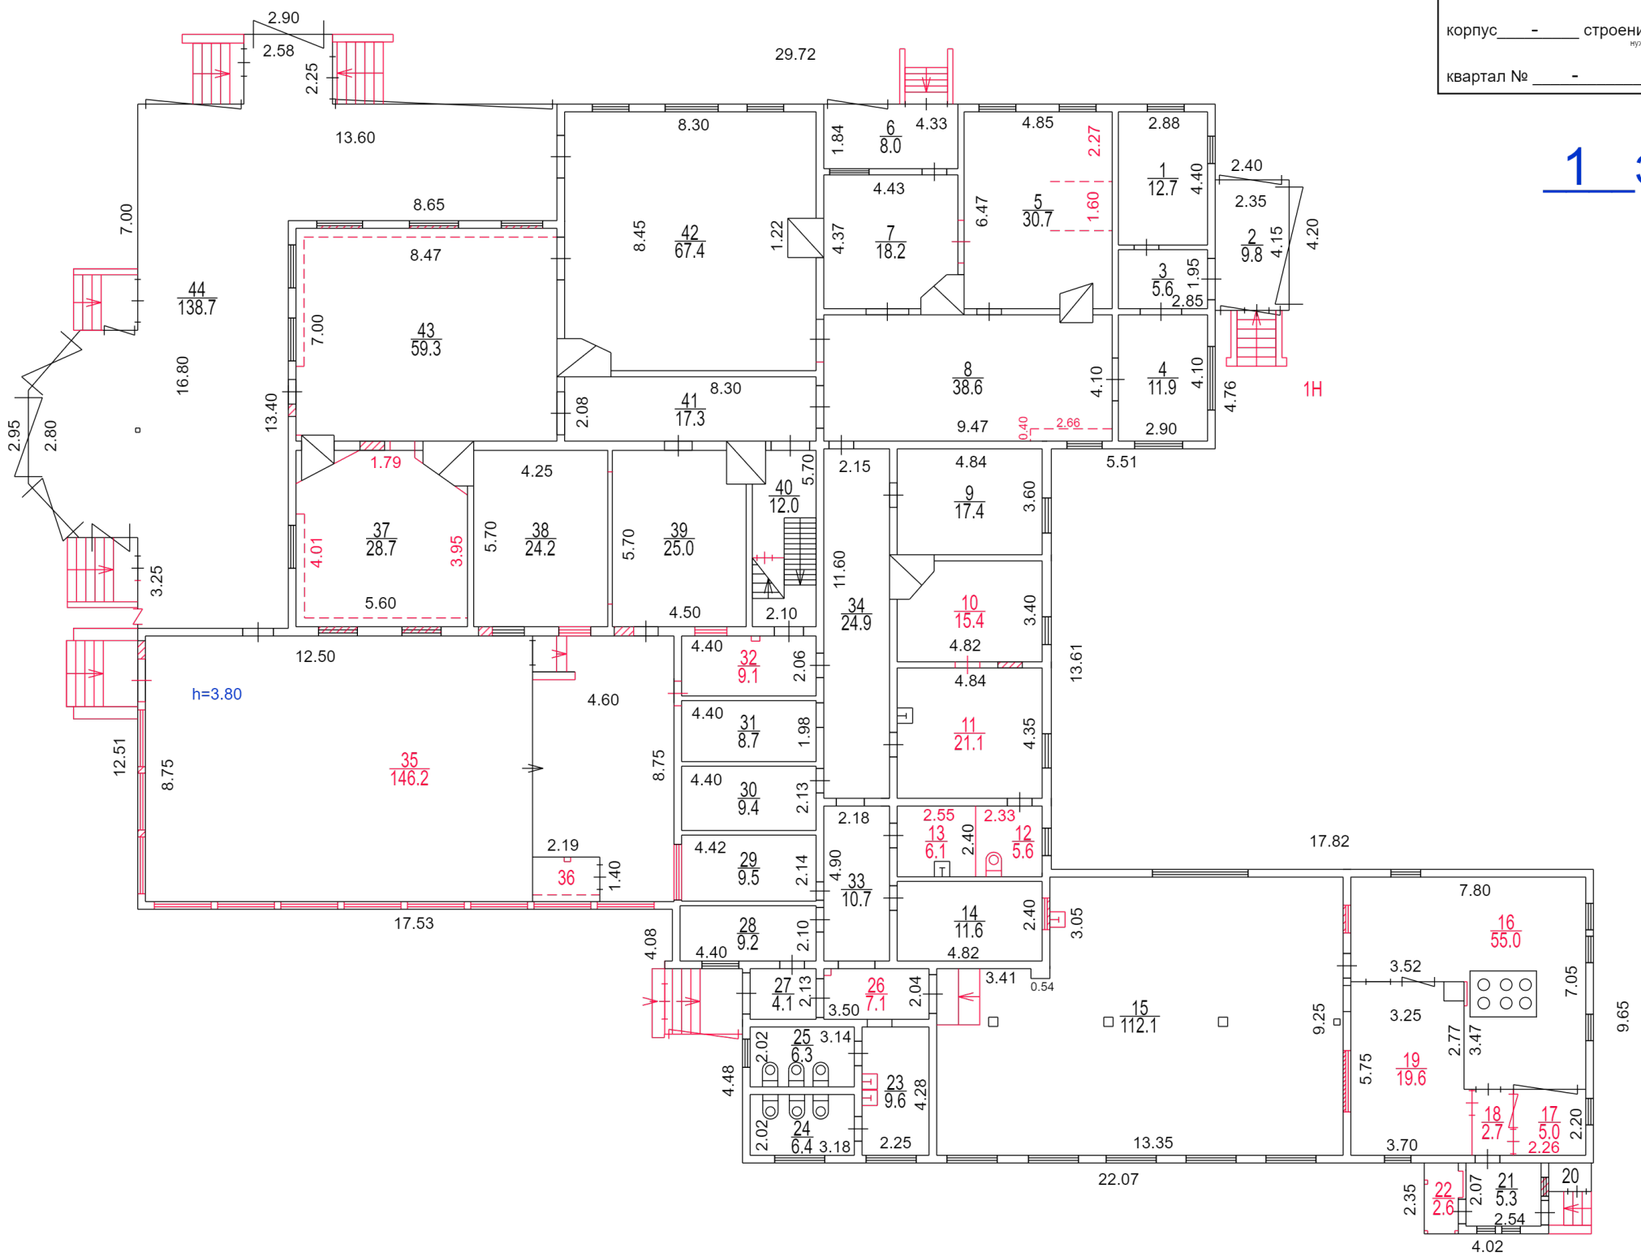

Согласование на фасадные работы в ГБУ МосгорБТИ не предъявлено

Сведениями о соблюдении требований пункта 4 части 17 статьи 51 Градостроительного кодекса Российской Федерации ГБУ МосгорБТИ не располагает

Масштаб 1:200

ПОЭТАЖНЫЙ ПЛАН


по адресу: (местоположению) Российская Федерация, Московская область, городской округ Раменский, рабочий поселок Быково, Школьная улица, дом 25, строение 1Б/Н

домовл.(вл.)_____ - _____ дом_____
нужное подчеркнуть

корпус____ - ____ строение (сооружение)_____ - _____
нужное подчеркнуть

квартал № ____ - ____ _____ АО г.Москвы

2 ЭТАЖ

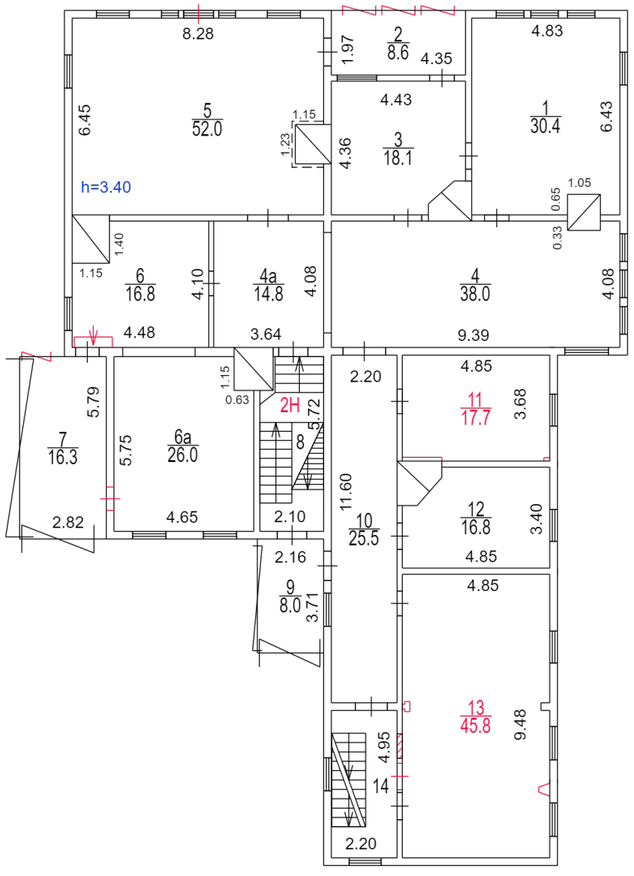

Согласование на фасадные работы в ГБУ МосгорБТИ не предъявлено

Сведениями о соблюдении требований пункта 4 части 17 статьи 51 Градостроительного кодекса Российской Федерации ГБУ МосгорБТИ не располагает

Поэтажный план составлен по состоянию на

" 4 " октября 2024 г.

" 27 " февраля 2025 г.

ДОКУМЕНТ ПОДПИСАН ЭЛЕКТРОННОЙ ПОДПИСЬЮ

Сертификат: 00F7FB018260D598C53E6CE370ED20DE86
Владелец: **Назин Станислав Владимирович**
Сотрудник: **Назин Станислав Владимирович**
Действителен: с 05.12.2024 9:51:19 по 28.02.2026 9:51:19

Масштаб 1:200