

ГБУ МосгорБТИ
Инженерное
управление

ПОЭТАЖНЫЙ ПЛАН

по адресу: Российская Федерация, город
Москва, внутригородская
(местоположению) территория муниципального округа
Ново-Переделкино, Чоботовская
улица

домовл. (вл.) _____ - дом 2
нужное подчеркнуть


корпус 1 строение (сооружение) _____ -
нужное подчеркнуть

на часть 2 этажа помещ. (квартира) 247

квартал № 3964 _____ Западный АО г.Москвы



2 ЭТАЖ

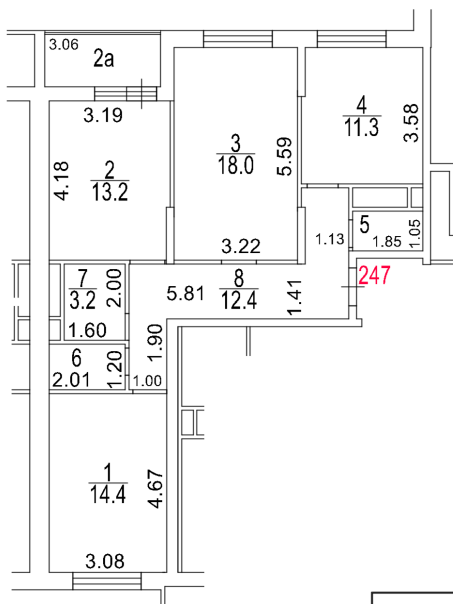

Поэтажный план составлен по состоянию на
" 12 " марта 2026 г.
" 17 " марта 2026 г.



ДОКУМЕНТ ПОДПИСАН ЭЛЕКТРОННОЙ
ПОДПИСЬЮ

Сертификат: 30F57FCEE52D0B620AACC9921721CF7C
Владелец: **Игнатьева Светлана Викторовна**
Сотрудник: **Игнатьева Светлана Викторовна**
Действителен: с 26.08.2025 9:38:32 по 19.11.2026 9:38:32

Масштаб 1:200