

ГБУ МосгорБТИ
Инженерное
управление

ПОЭТАЖНЫЙ ПЛАН

по адресу: Российская Федерация, город
Москва, внутригородская территория
(местоположению) муниципальный округ Ивановское,
Зелёный проспект


домовл.(вл.) _____ - _____ дом 93А

корпус _____ - _____ строение (сооружение) _____ - _____

на часть 1 _____ этажа помещ. (квартира) 4Н

квартал № 1808 _____ Восточный АО г.Москвы

1 ЭТАЖ

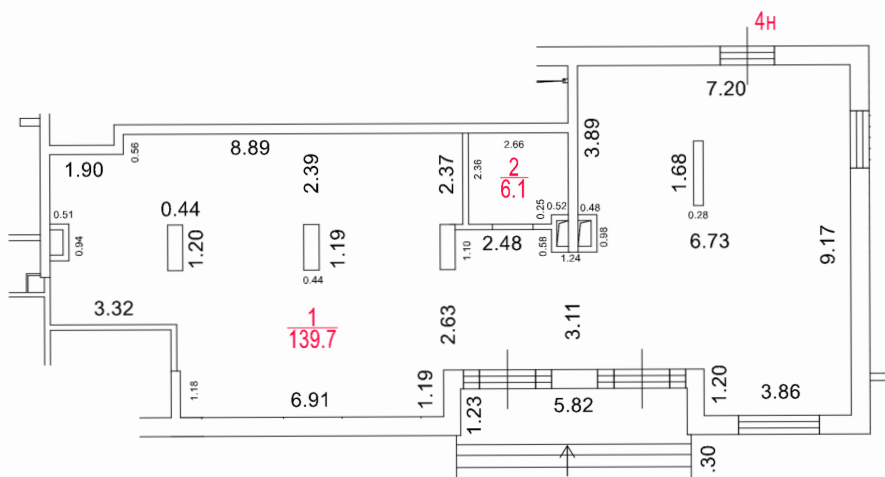

Разрешение на произведенное
переоборудование и (или)
перепланировку в ГБУ МосгорБТИ
не предъявлено

Поэтажный план составлен по состоянию на

" 26 " февраля 2026 г.

" 2 " марта 2026 г.



ДОКУМЕНТ ПОДПИСАН ЭЛЕКТРОННОЙ
ПОДПИСЬЮ

Сертификат: 0094ССА18232ВЕ24904А237Д573301F292

Владелец: Будникова Валерия Александровна

Сотрудник: Будникова Валерия Александровна

Действителен: с 22.10.2025 10:45:33 по 15.01.2027 10:45:33

Масштаб 1:200