


ГБУ МосгорБТИ
Инженерное
управление

ПОЭТАЖНЫЙ ПЛАН

по адресу: Российская Федерация, город Москва,
наименование (субъект, город, округ, улица и т.п.)
внутригородская территория муниципальный
наименование (субъект, город, округ, улица и т.п.)
округ Сокольники,
наименование (субъект, город, округ, улица и т.п.)
Русаковская улица
наименование (субъект, город, округ, улица и т.п.)
домовл.(вл.) --- дом 28
нужное подчеркнуть
корпус - строение (сооружение) -
нужное подчеркнуть
на часть 1 этажа помещ. (квартира) 6/1
квартал № 1426 В АО г.Москвы

1 ЭТАЖ

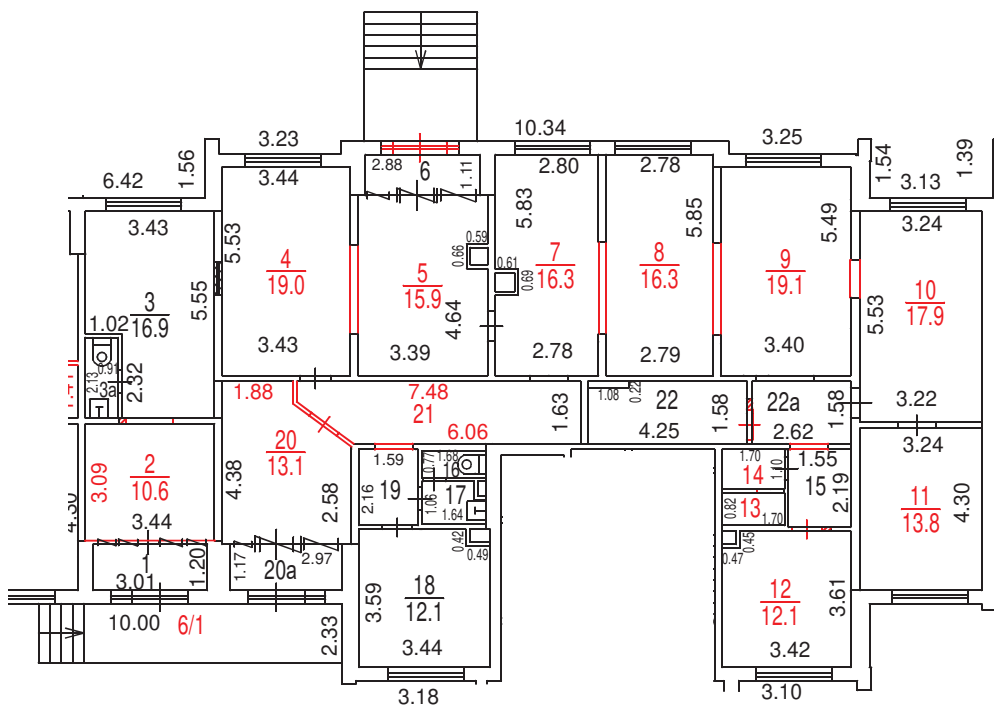

Разрешение на произведенное
переоборудование и (или)
перепланировку в ГБУ МосгорБТИ
не предъявлено

Позэтажный план составлен по состоянию на

" 02 " 06 2025 г.

" 24 " 09 2025 г.



ДОКУМЕНТ ПОДПИСАН ЭЛЕКТРОННОЙ
ПОДПИСЬЮ

Сертификат: 00DEA340565071DC902CE5408D77327763
Владелец: Христофоров Владимир Анатольевич
Сотрудник: Христофоров Владимир Анатольевич
Действителен: с 25.06.2025 11:18:51 по 18.09.2026 11:18:51

Масштаб 1:200