

ГБУ МосгорБТИ
Инженерное
управление

ПОЭТАЖНЫЙ ПЛАН

по адресу: Российская Федерация, город
Москва, внутригородская
(местоположению) территория муниципального округ
Хамовники, переулок Сивцев
Вражек


домовл.(вл.) _____ - _____ дом 3
нужное подчеркнуть

корпус _____ - _____ строение (сооружение) _____ -
нужное подчеркнуть

на часть антр. 1 этажа помещ. (квартира) 2/1А

квартал № 162 Центральный АО г.Москвы

АНТРЕСОЛЬ ЭТАЖА 1

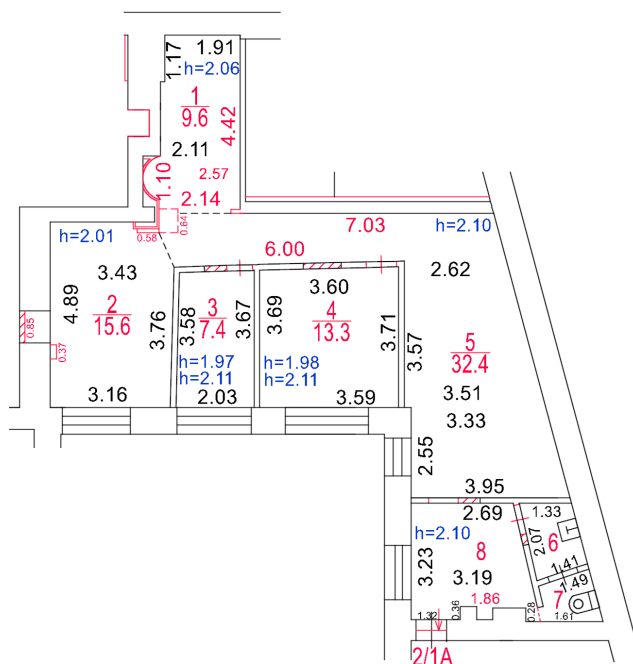

Разрешение на произведенное
переоборудование и (или)
перепланировку в ГБУ МосгорБТИ
не предъявлено

Поэтажный план составлен по состоянию на

" 7 " октября 2025 г.

" 31 " октября 2025 г.



ДОКУМЕНТ ПОДПИСАН ЭЛЕКТРОННОЙ
ПОДПИСЬЮ

Сертификат: 39E00029587532241066D593B8FA7FAE
Владелец: Абрамова Елизавета Михайловна
Сотрудник: Абрамова Елизавета Михайловна
Действителен: с 24.09.2024 9:49:51 по 18.12.2025 9:49:51

Масштаб 1:200