


ПОЭТАЖНЫЙ ПЛАН
по адресу: Российская Федерация, город Москва,
наименование (субъект, город, округ, улица и т.п.)
внутригородская территория муниципального округ
наименование (субъект, город, округ, улица и т.п.)
Перово
наименование (субъект, город, округ, улица и т.п.)
Мартеновская улица
наименование (субъект, город, округ, улица и т.п.)
домовл.(вл.) - дом 7
нужное подчеркнуть
корпус - строение (сооружение) -
нужное подчеркнуть
на часть подвал этажа помещ. (квартира) IV
квартал № 3084 Восточный АО г.Москвы

ПОДВАЛ

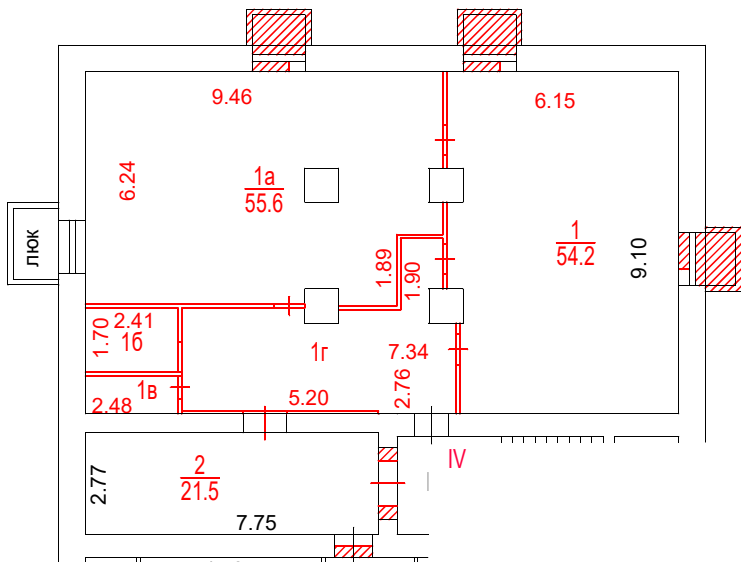

Разрешение на произведенное
переоборудование и (или)
перепланировку в ГБУ МосгорБТИ
не предъявлено

Поэтажный план составлен по состоянию на
" 17 " июня 2025 г.
" 26 " июня 2025 г.

Масштаб 1:200