

ГБУ МосгорБТИ

Инженерное управление

ПОЭТАЖНЫЙ ПЛАН

по адресу: Российская Федерация, город Москва,

наименование (субъект, город, округ, улица и т.п.)

внутригородская территория муниципальный округ

наименование (субъект, город, округ, улица и т.п.)

Фили-Давыдково, Малая Филёвская улица

наименование (субъект, город, округ, улица и т.п.)

наименование (субъект, город, округ, улица и т.п.)

домовл.(вл.) _____ - _____ дом 2

нужное подчеркнуть


корпус 1 строение (сооружение) _____ -

нужное подчеркнуть

на часть полуподвал этажа помещ. (квартира) I, II, III

квартал № 915 _____ Западный АО г.Москвы

ПОЛУПОДВАЛ

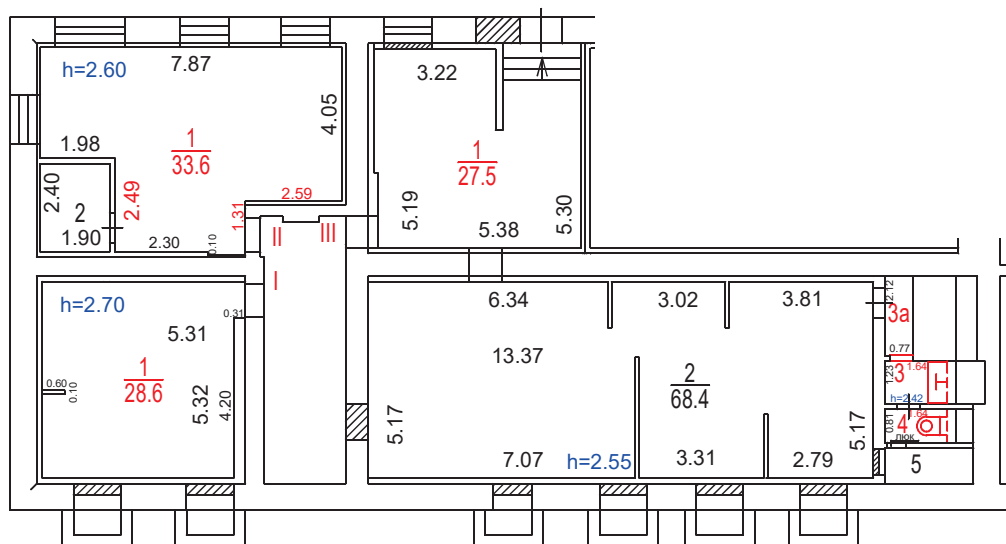

Разрешение на произведенное
переоборудование в ГБУ МосгорБТИ
не предъявлено

Поэтажный план составлен по состоянию на

" 07 " февраля 2025 г.

" 11 " февраля 2025 г.



ДОКУМЕНТ ПОДПИСАН ЭЛЕКТРОННОЙ
ПОДПИСЬЮ

Сертификат: 00B9E0939FA88F03F6B4BDCF504D869304

Владелец: Кудашов Денис Владимирович

Сотрудник: Кудашов Денис Владимирович

Действителен: с 29.11.2024 13:52:36 по 22.02.2026 13:52:36

Масштаб 1:200