

ГБУ МосгорБТИ
Инженерное
управление

ПОЭТАЖНЫЙ ПЛАН

по адресу: Российская Федерация, город
Москва, внутригородская
(местоположению) территория муниципальный округ
Можайский, улица Красных Зорь


домовл.(вл.) _____ - дом 59Б
нужное подчеркнуть

корпус _____ - строение (сооружение) _____ -
нужное подчеркнуть

на часть 1 этажа помещ. (квартира) 2/1

квартал № 1025 _____ Западный АО г.Москвы

1 ЭТАЖ

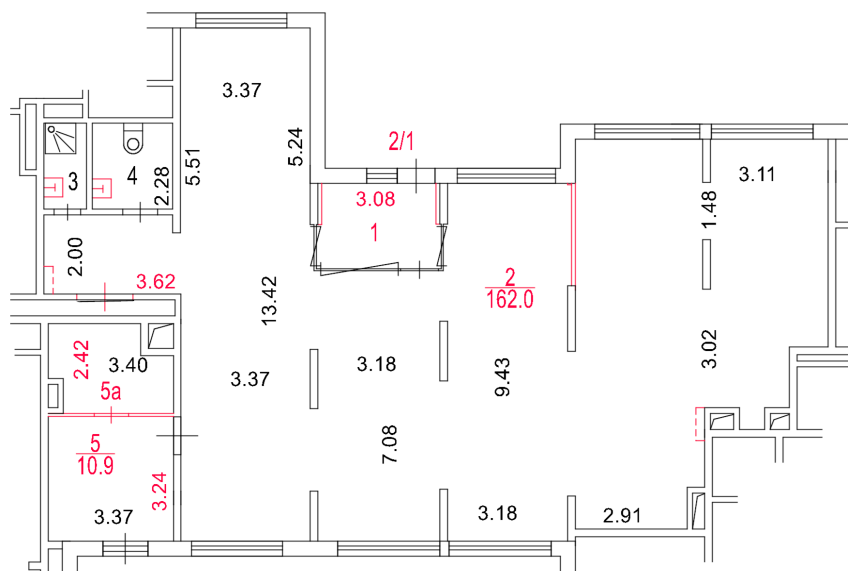

Разрешение на произведенное
переоборудование и (или)
перепланировку в ГБУ МосгорБТИ
не предъявлено

Масштаб 1:200

Позэтажный план составлен по состоянию на

" 5 " марта 2026 г.

" 24 " марта 2026 г.



ДОКУМЕНТ ПОДПИСАН ЭЛЕКТРОННОЙ
ПОДПИСЬЮ

Сертификат: 00CCEA1DEC83BF828DA93223A1248FEAA6

Владелец: Васильева Валентина Сергеевна

Сотрудник: Васильева Валентина Сергеевна

Действителен: с 24.03.2026 9:02:35 по 17.06.2027 9:02:35