


ПОЭТАЖНЫЙ ПЛАН
по адресу: Российская Федерация, город Москва,
наименование (субъект, город, округ, улица и т.п.)
внутригородская территория
наименование (субъект, город, округ, улица и т.п.)
муниципальный округ Левобережный
наименование (субъект, город, округ, улица и т.п.)
Смольная улица
наименование (субъект, город, округ, улица и т.п.)
домовл.(вл.) - дом 49
нужное подчеркнуть
корпус - строение (сооружение) -
нужное подчеркнуть
на часть 2 этажа помещ. (квартира) Н2/3
квартал № 2947 Северный АО г.Москвы

2 ЭТАЖ

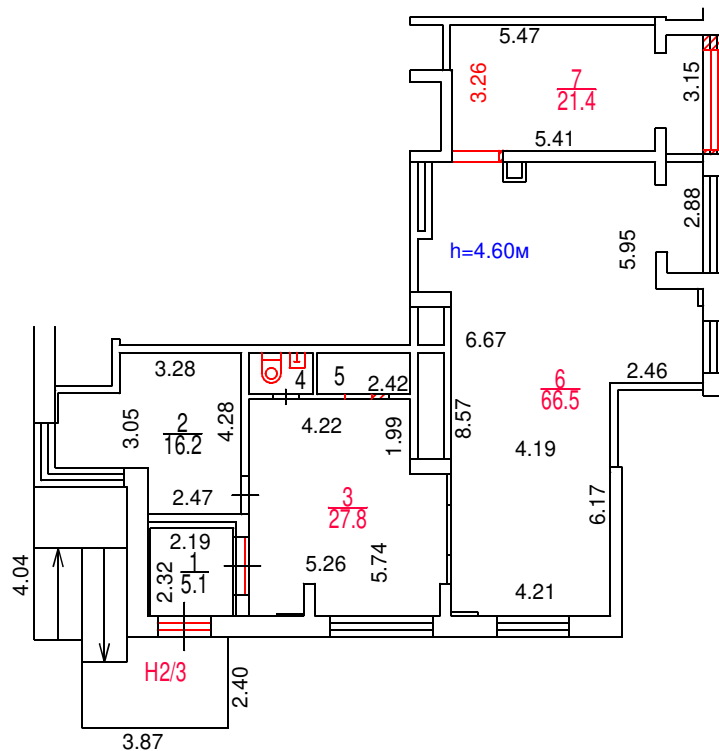

Масштаб 1:200

Разрешение на произведенное
переоборудование и (или)
перепланировку в ГБУ МосгорБТИ
не предъявлено

Поэтажный план составлен по состоянию на
" 21 " 10 2025 г.
" 27 " 11 2025 г.

 ДОКУМЕНТ ПОДПИСАН ЭЛЕКТРОННОЙ ПОДПИСЬЮ
Сертификат: 00A3951320A5119B682413142F2F3821A6
Владелец: Васильева Валентина Сергеевна
Сотрудник: Васильева Валентина Сергеевна
Действителен: с 11.06.2025 11:20:20 по 04.09.2026 11:20:20