ГБУ МосгорБТИ
Инженерное управление

ПОЭТАЖНЫЙ ПЛАН

по адресу: Московская область, городской округ Люберцы, город Люберцы, улица
(наименование города, улицы)
домовл.(вл.) Инициативная дом 67
нужное подчеркнуть

корпус - строение (сооружение) -
нужное подчеркнуть

на часть 1 этажа помещ. (квартира) II

квартал № - - АО г.Москвы

1 ЭТАЖ

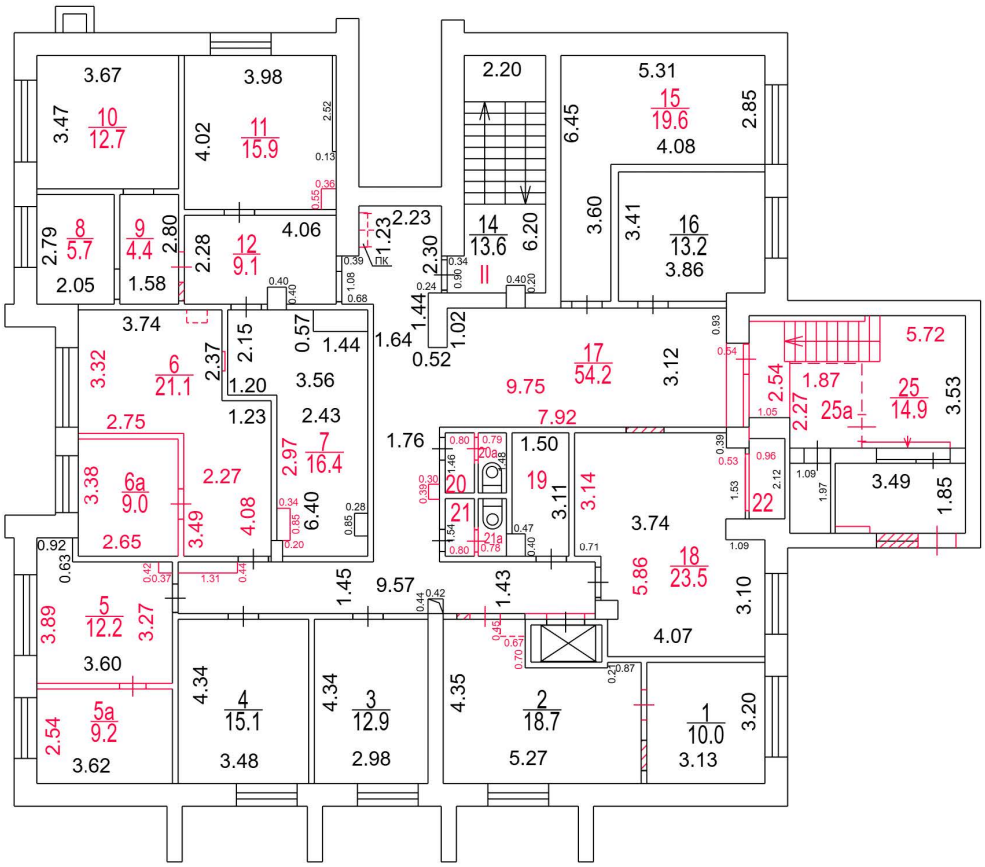

Разрешение на произведенное переоборудование и (или) перепланировку в ГБУ МосгорБТИ не предъявлено

Поэтажный план составлен по состоянию на

" 29 " сентября 2025 г.

" 21 " апреля 2026 г.

ДОКУМЕНТ ПОДПИСАН ЭЛЕКТРОННОЙ ПОДПИСЬЮ

Сертификат: 00B0545B3FE9892AC2AFB1CF185B4ABCD7
Владелец: **Абрамова Елизавета Михайловна**
Сотрудник: **Абрамова Елизавета Михайловна**
Действителен: с 23.12.2025 16:56:29 по 18.03.2027 16:56:29

Масштаб 1:200