

ПОЭТАЖНЫЙ ПЛАН

по адресу: Российская Федерация, город
Москва, внутригородская
(местоположению) территория муниципального округа
Косино-Ухтомский, улица Николая
Старостина


домовл. (вл.) _____ - дом 10
нужное подчеркнуть

корпус 1 строение (сооружение) _____ -
нужное подчеркнуть

на часть 1 этажа помещ. (квартира) 50Н

квартал № 3889 Восточный АО г.Москвы

1 ЭТАЖ

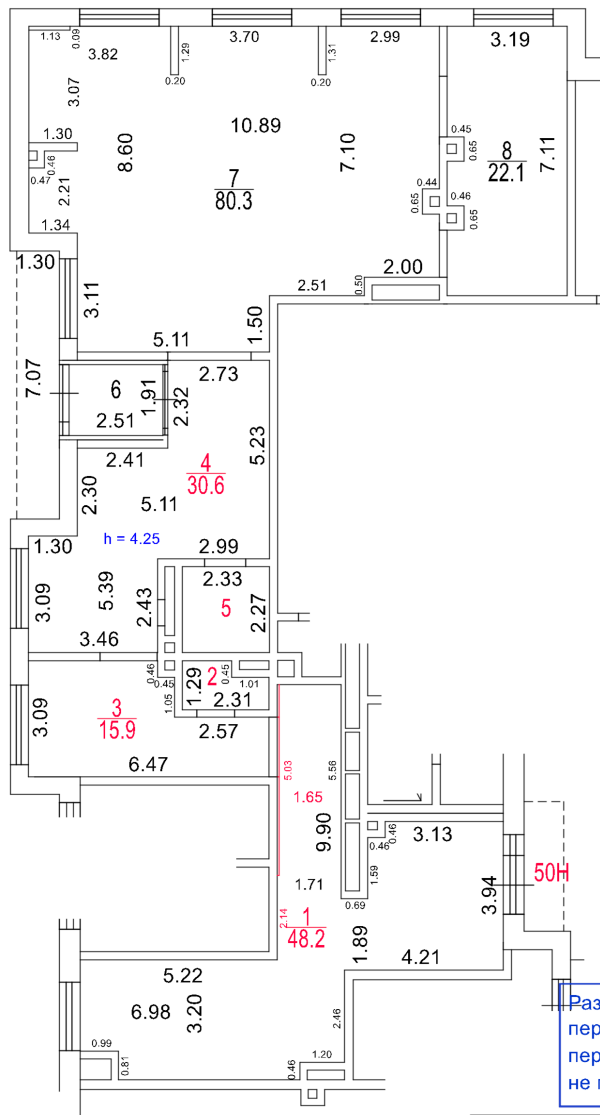

Разрешение на произведенное
переоборудование и (или)
перепланировку в ГБУ МосгорБТИ
не предъявлено

Поэтажный план составлен по состоянию на

" 12 " марта 2026 г.

" 16 " марта 2026 г.



ДОКУМЕНТ ПОДПИСАН ЭЛЕКТРОННОЙ
ПОДПИСЬЮ

Сертификат: 5C81FEFF2A14E72F19D32B7D44A1EE43

Владелец: Решетова Ирина Николаевна

Сотрудник: Решетова Ирина Николаевна

Действителен: с 16.06.2025 17:50:48 по 09.09.2026 17:50:48

Масштаб 1:200