

ГБУ МосгорБТИ
Инженерное
управление

ПОЭТАЖНЫЙ ПЛАН

по адресу: Российская Федерация, город
(местоположению) Москва, внутригородская
территория муниципальный округ
Покровское-Стрешнево,
Подмосковная улица


ДОМОВЛ.(вл.) _____ - _____ дом 5

корпус _____ - строение (сооружение) _____ - _____
нужное подчеркнуть

на часть ПОДВАЛ этажа помещ. (квартира) V, VI

квартал № 2743 Северо-Западный АО г.Москвы

ПОДВАЛ

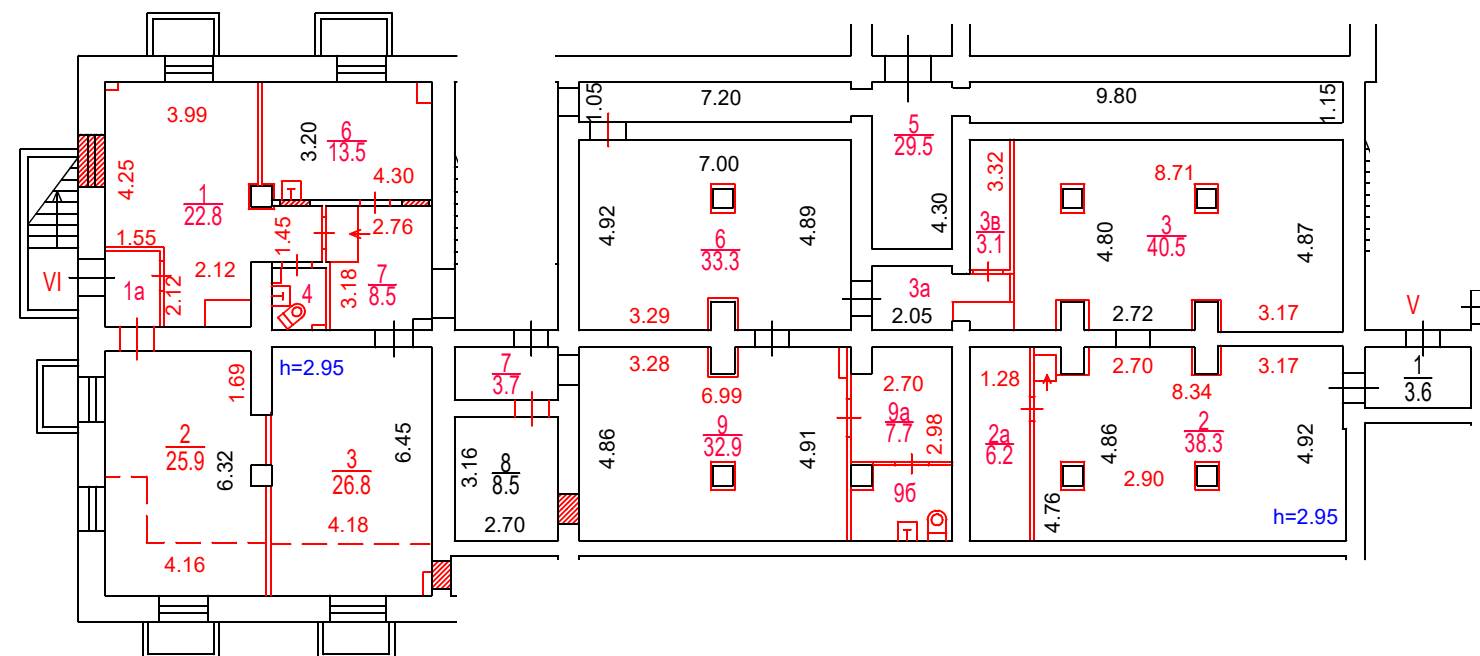

Разрешение на произведенное
переоборудование и (или)
перепланировку в ГБУ МосгорБТИ
не предъявлено

Поэтажный план составлен по состоянию на

" 28 " мая 2025 г.

" 18 " августа 2025 г.

Масштаб 1:200

ГБУ МосгорБТИ
Инженерное
управление

ПОЭТАЖНЫЙ ПЛАН

по адресу: Российская Федерация, город
Москва, внутригородская территория
(местоположению) муниципальный округ
Покровское-Стрешнево,
Подмосковная улица


домовл.(вл.) - дом 5

корпус - строение (сооружение) -

на часть 1 этажа помещ. (квартира) II, III

квартал № 2743 Северо-Западный АО г.Москвы

1 ЭТАЖ

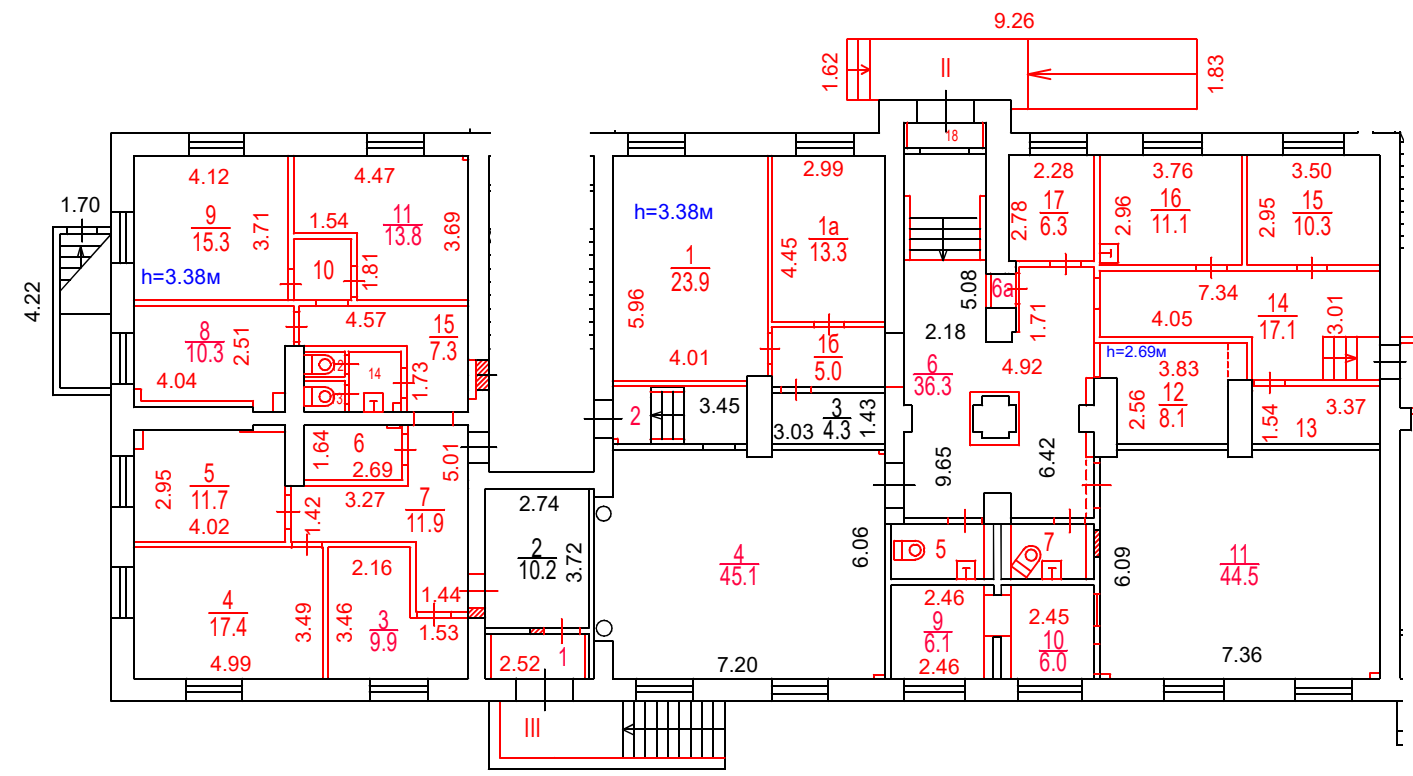

Разрешение на произведенное
переоборудование и (или)
перепланировку в ГБУ МосгорБТИ
не предъявлено

Поэтажный план составлен по состоянию на
" 28 " мая 2025 г.
" 18 " августа 2025 г.

ДОКУМЕНТ ПОДПИСАН ЭЛЕКТРОННОЙ ПОДПИСЬЮ

Сертификат: 00D164490D6EE57DF5555A16FAECFD39CF

Владелец: Феонов Владислав Александрович

Сотрудник: Феонов Владислав Александрович

Действителен: с 26.08.2024 11:59:42 по 19.11.2025 11:59:42

Масштаб 1:200